




Landkreis Nordwestmecklenburg  
FD Kataster und Vermessung  
Stabsstelle Geodatenzentrum  
Börzower Weg 3  
23936 Grevesmühlen

# Löschwasser- und Hydrantenkataster

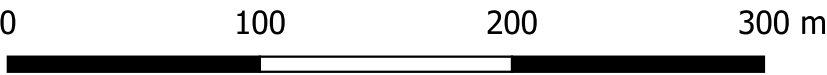


Maßstab: 1:3000

## Lutterstorf

Stand:  
25.04.2023

185: 1.1

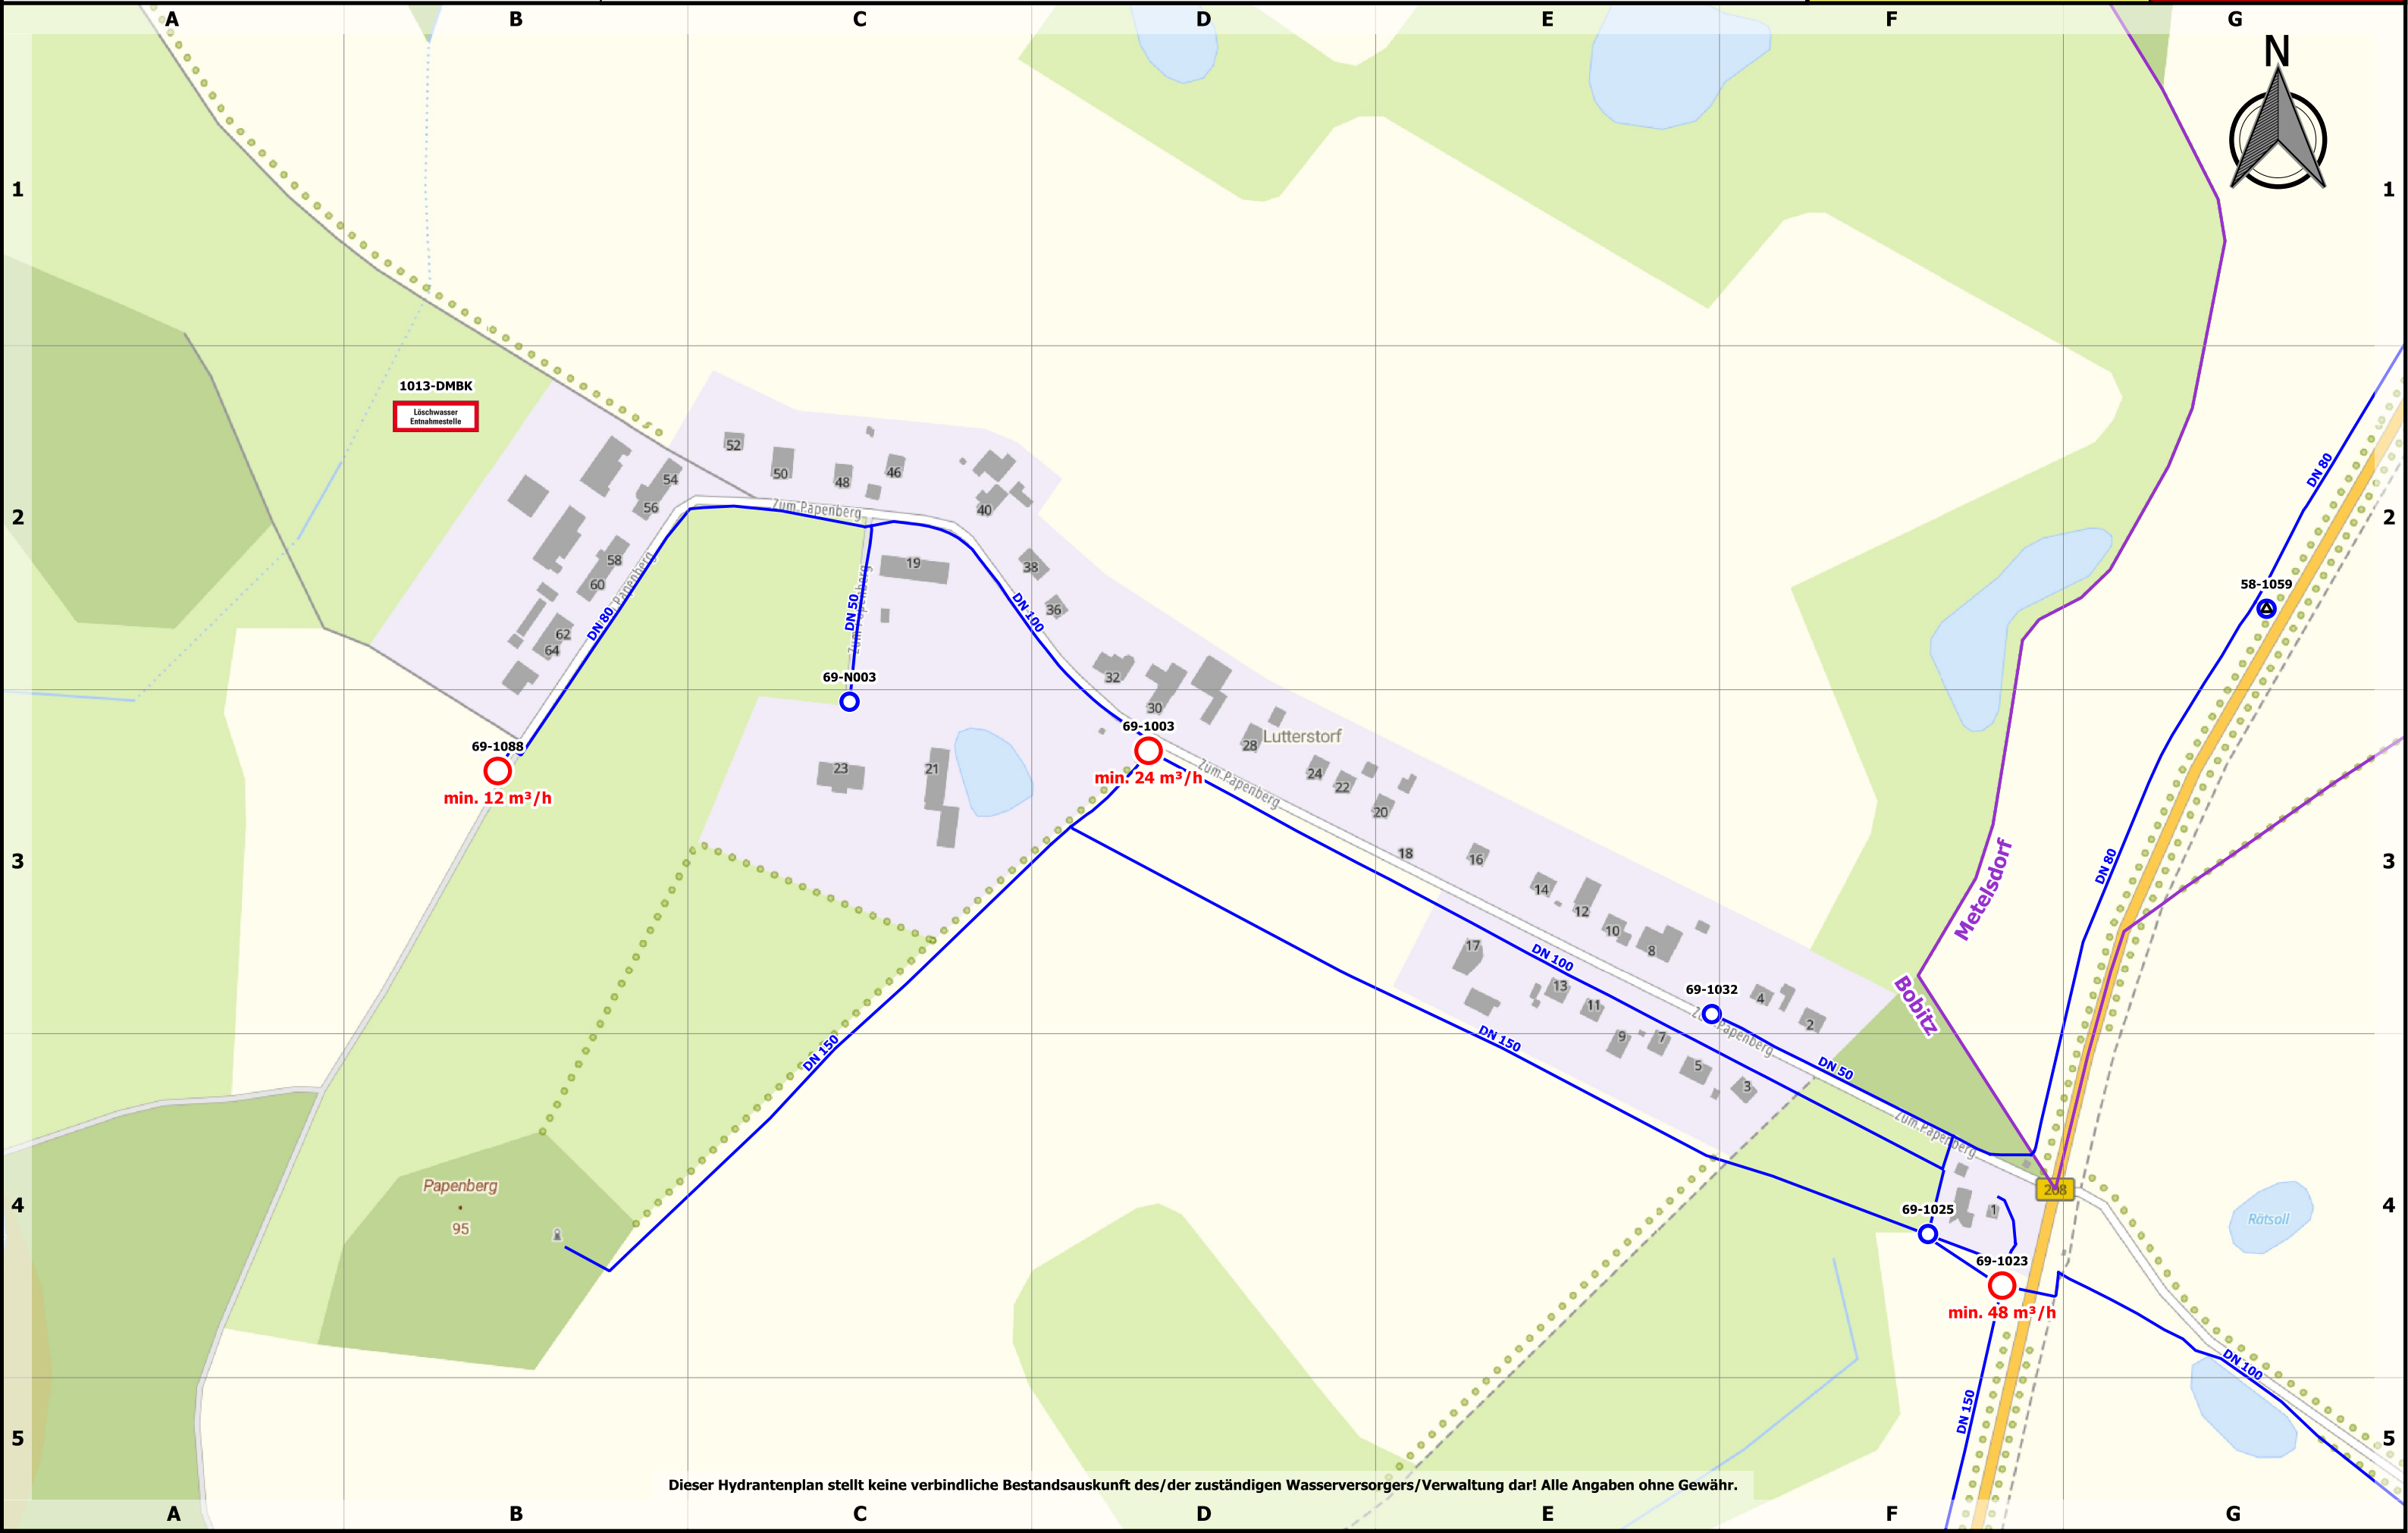

Dieser Hydrantenplan stellt keine verbindliche Bestandsauskunft des/der zuständigen Wasserversorgers/Verwaltung dar! Alle Angaben ohne Gewähr.





Stand:  
25.04.2023

185: 1.1

0 100 200 300 m

Maßstab: 1:3000

