

Naudin

187: 1.1






Stand:
25.04.2023

187: 1.1

0 100 200 300 m

Maßstab: 1:2000

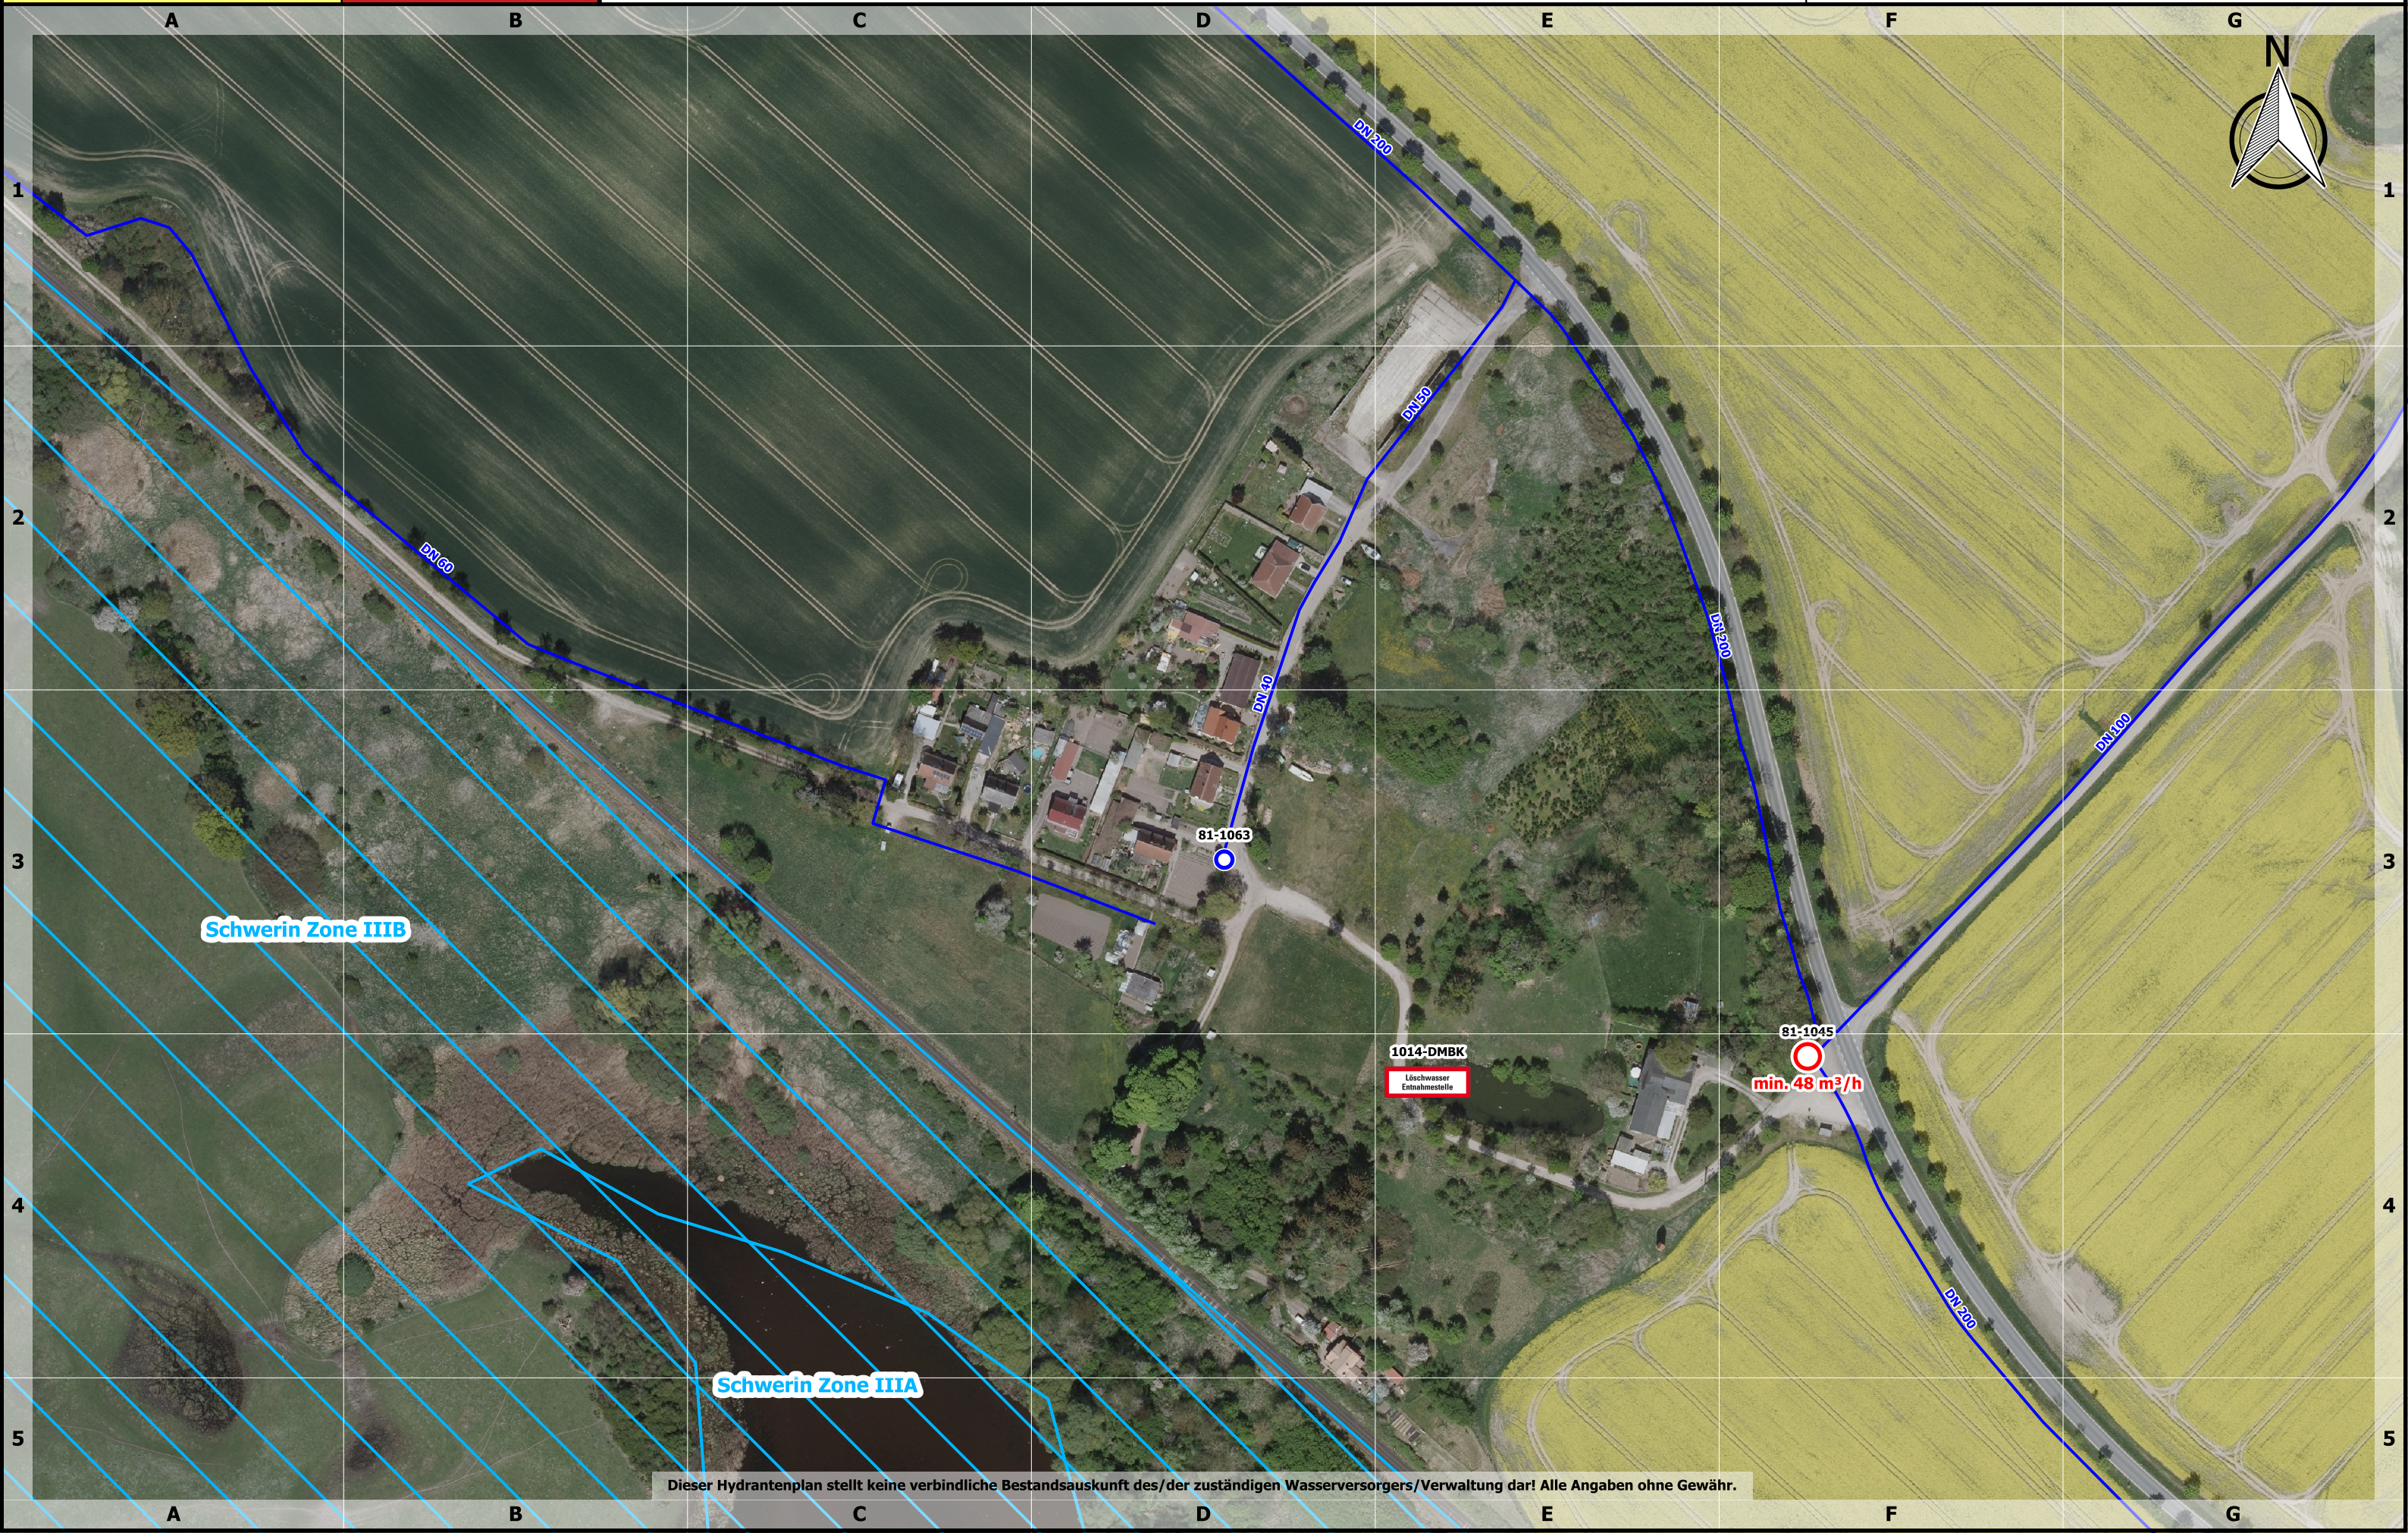

Dieser Hydrantenplan stellt keine verbindliche Bestandsauskunft des/der zuständigen Wasserversorgers/Verwaltung dar! Alle Angaben ohne Gewähr.