


Neukloster

645: 1.1

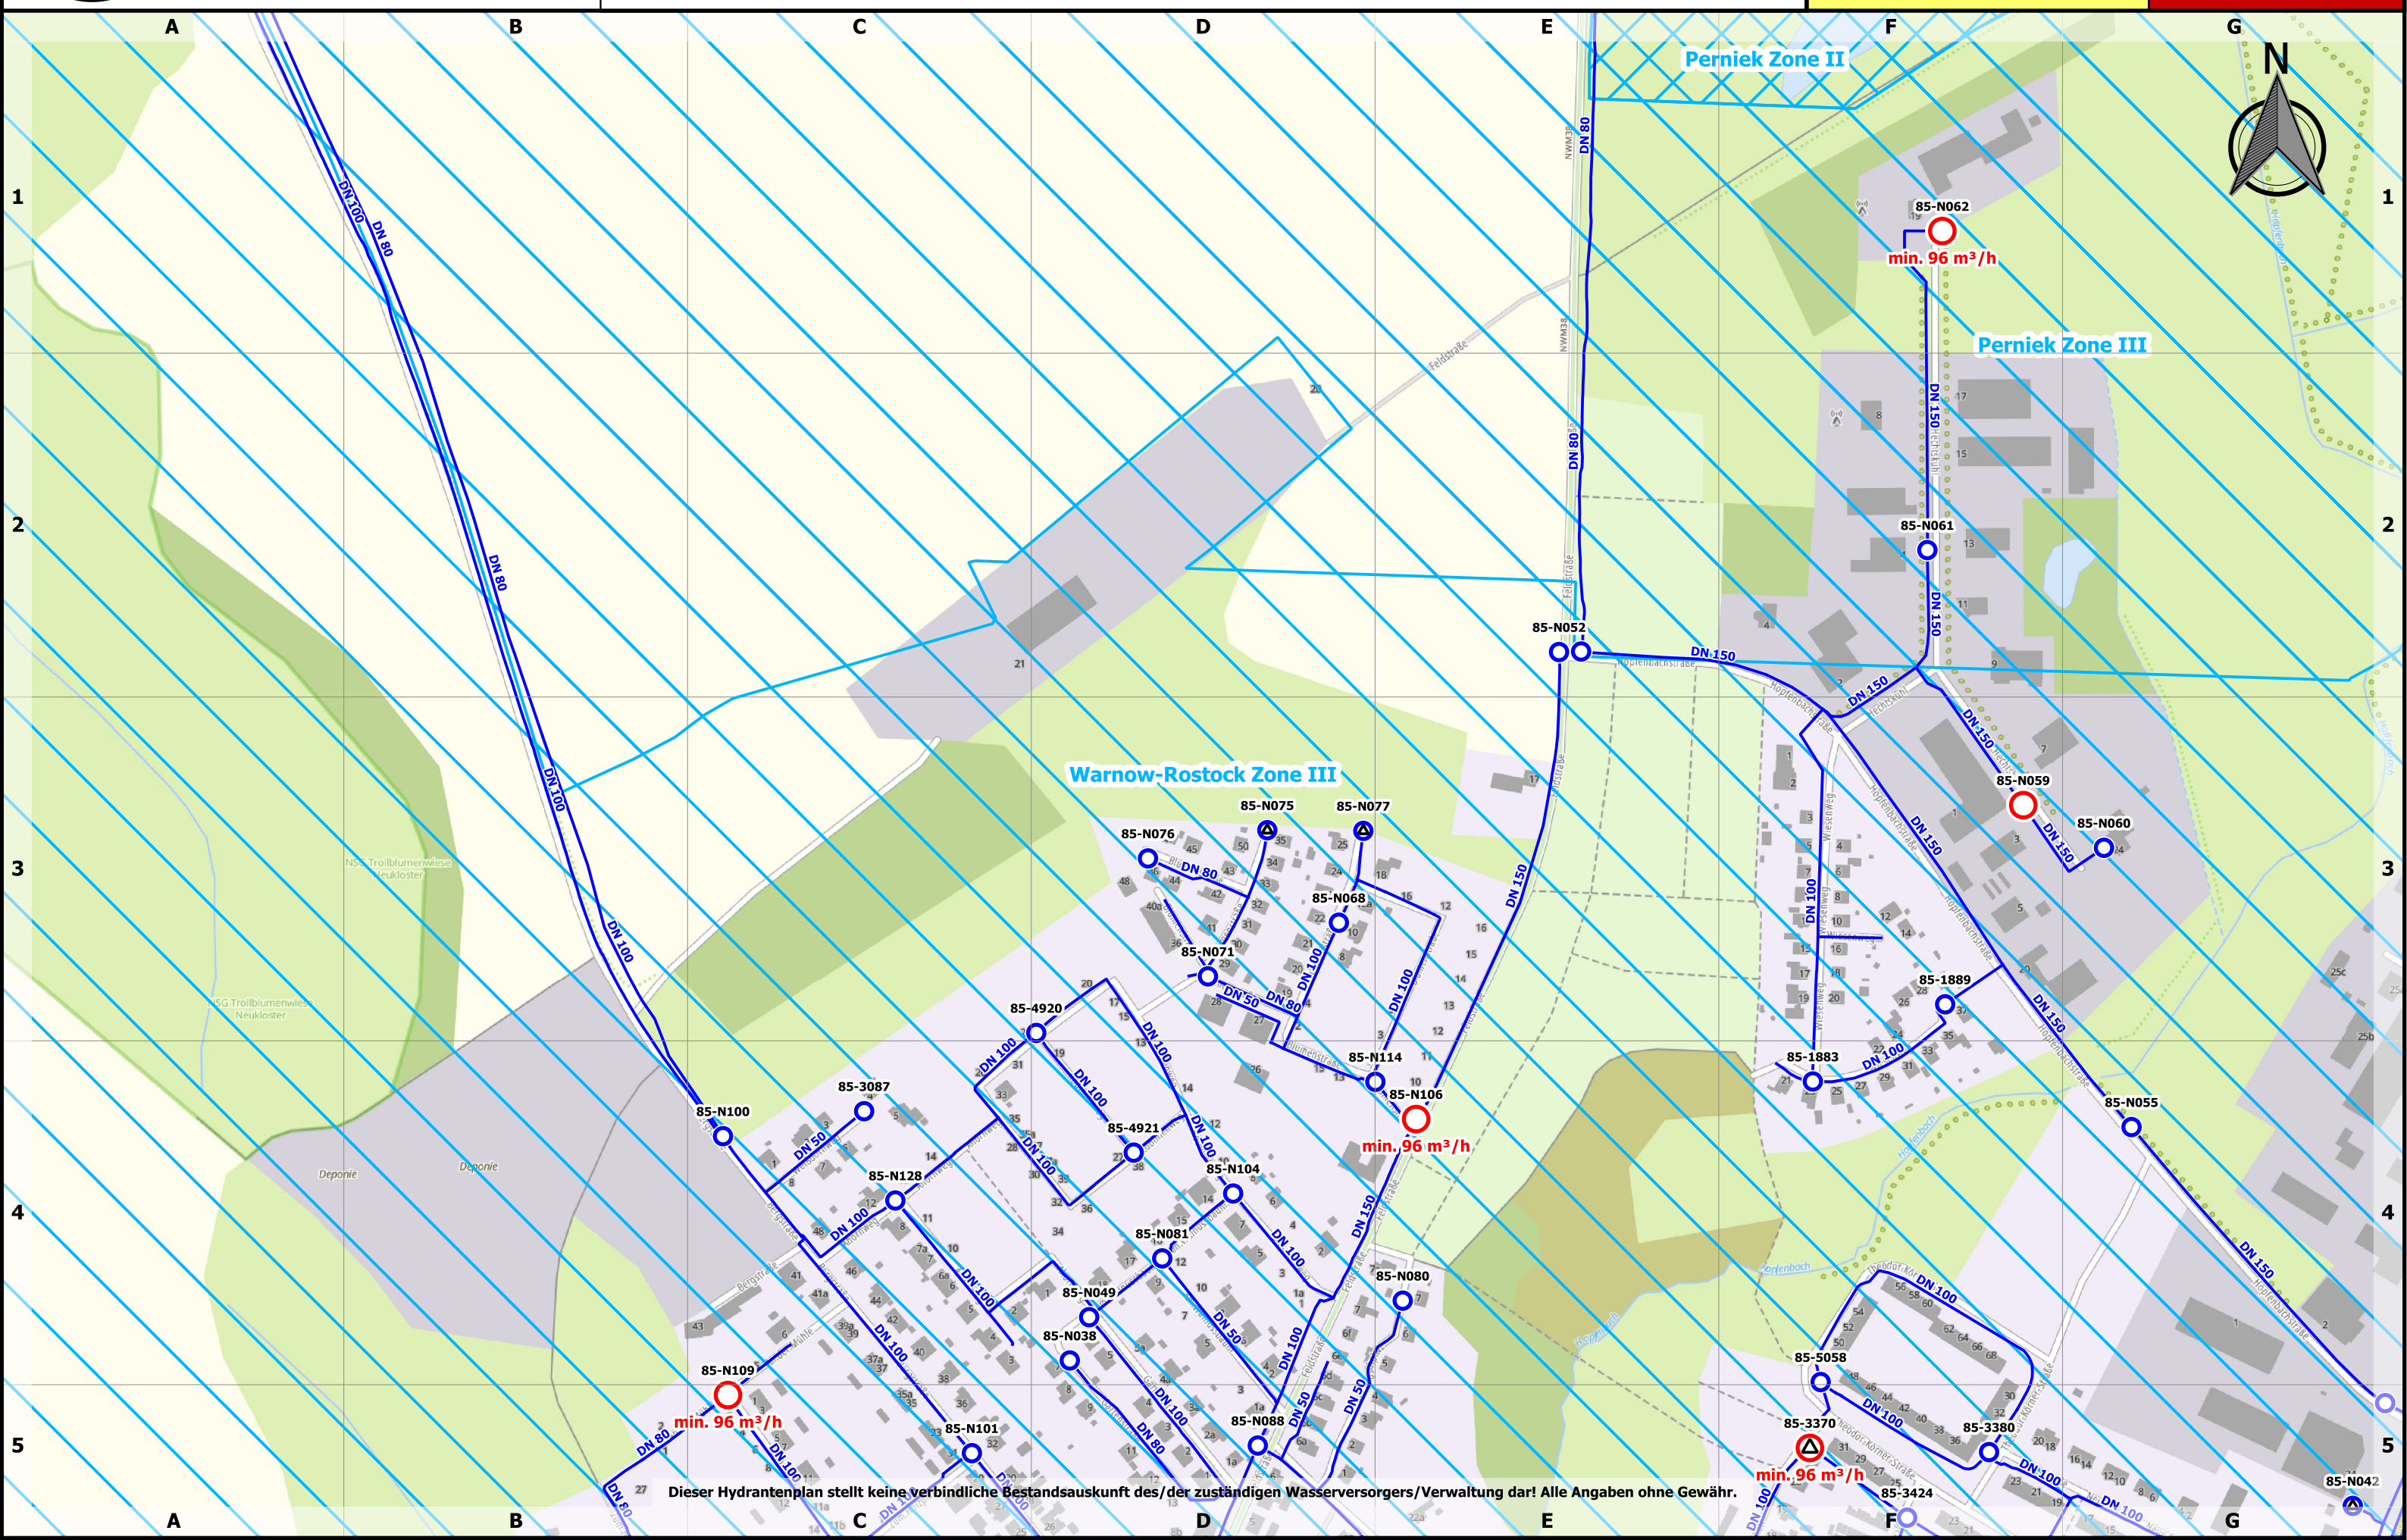




Stand:
25.04.2023

645: 1.1

0 100 200 300 m

Maßstab: 1:4000

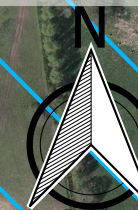




Landkreis Nordwestmecklenburg
FD Kataster und Vermessung
Stabsstelle Geodatenzentrum
Börzower Weg 3
23936 Grevesmühlen

Löschwasser- und Hydrantenkataster

0 100 200 300 m

 


Maßstab: 1:4000

Neukloster

Stand:
25.04.2023

645: 1.2

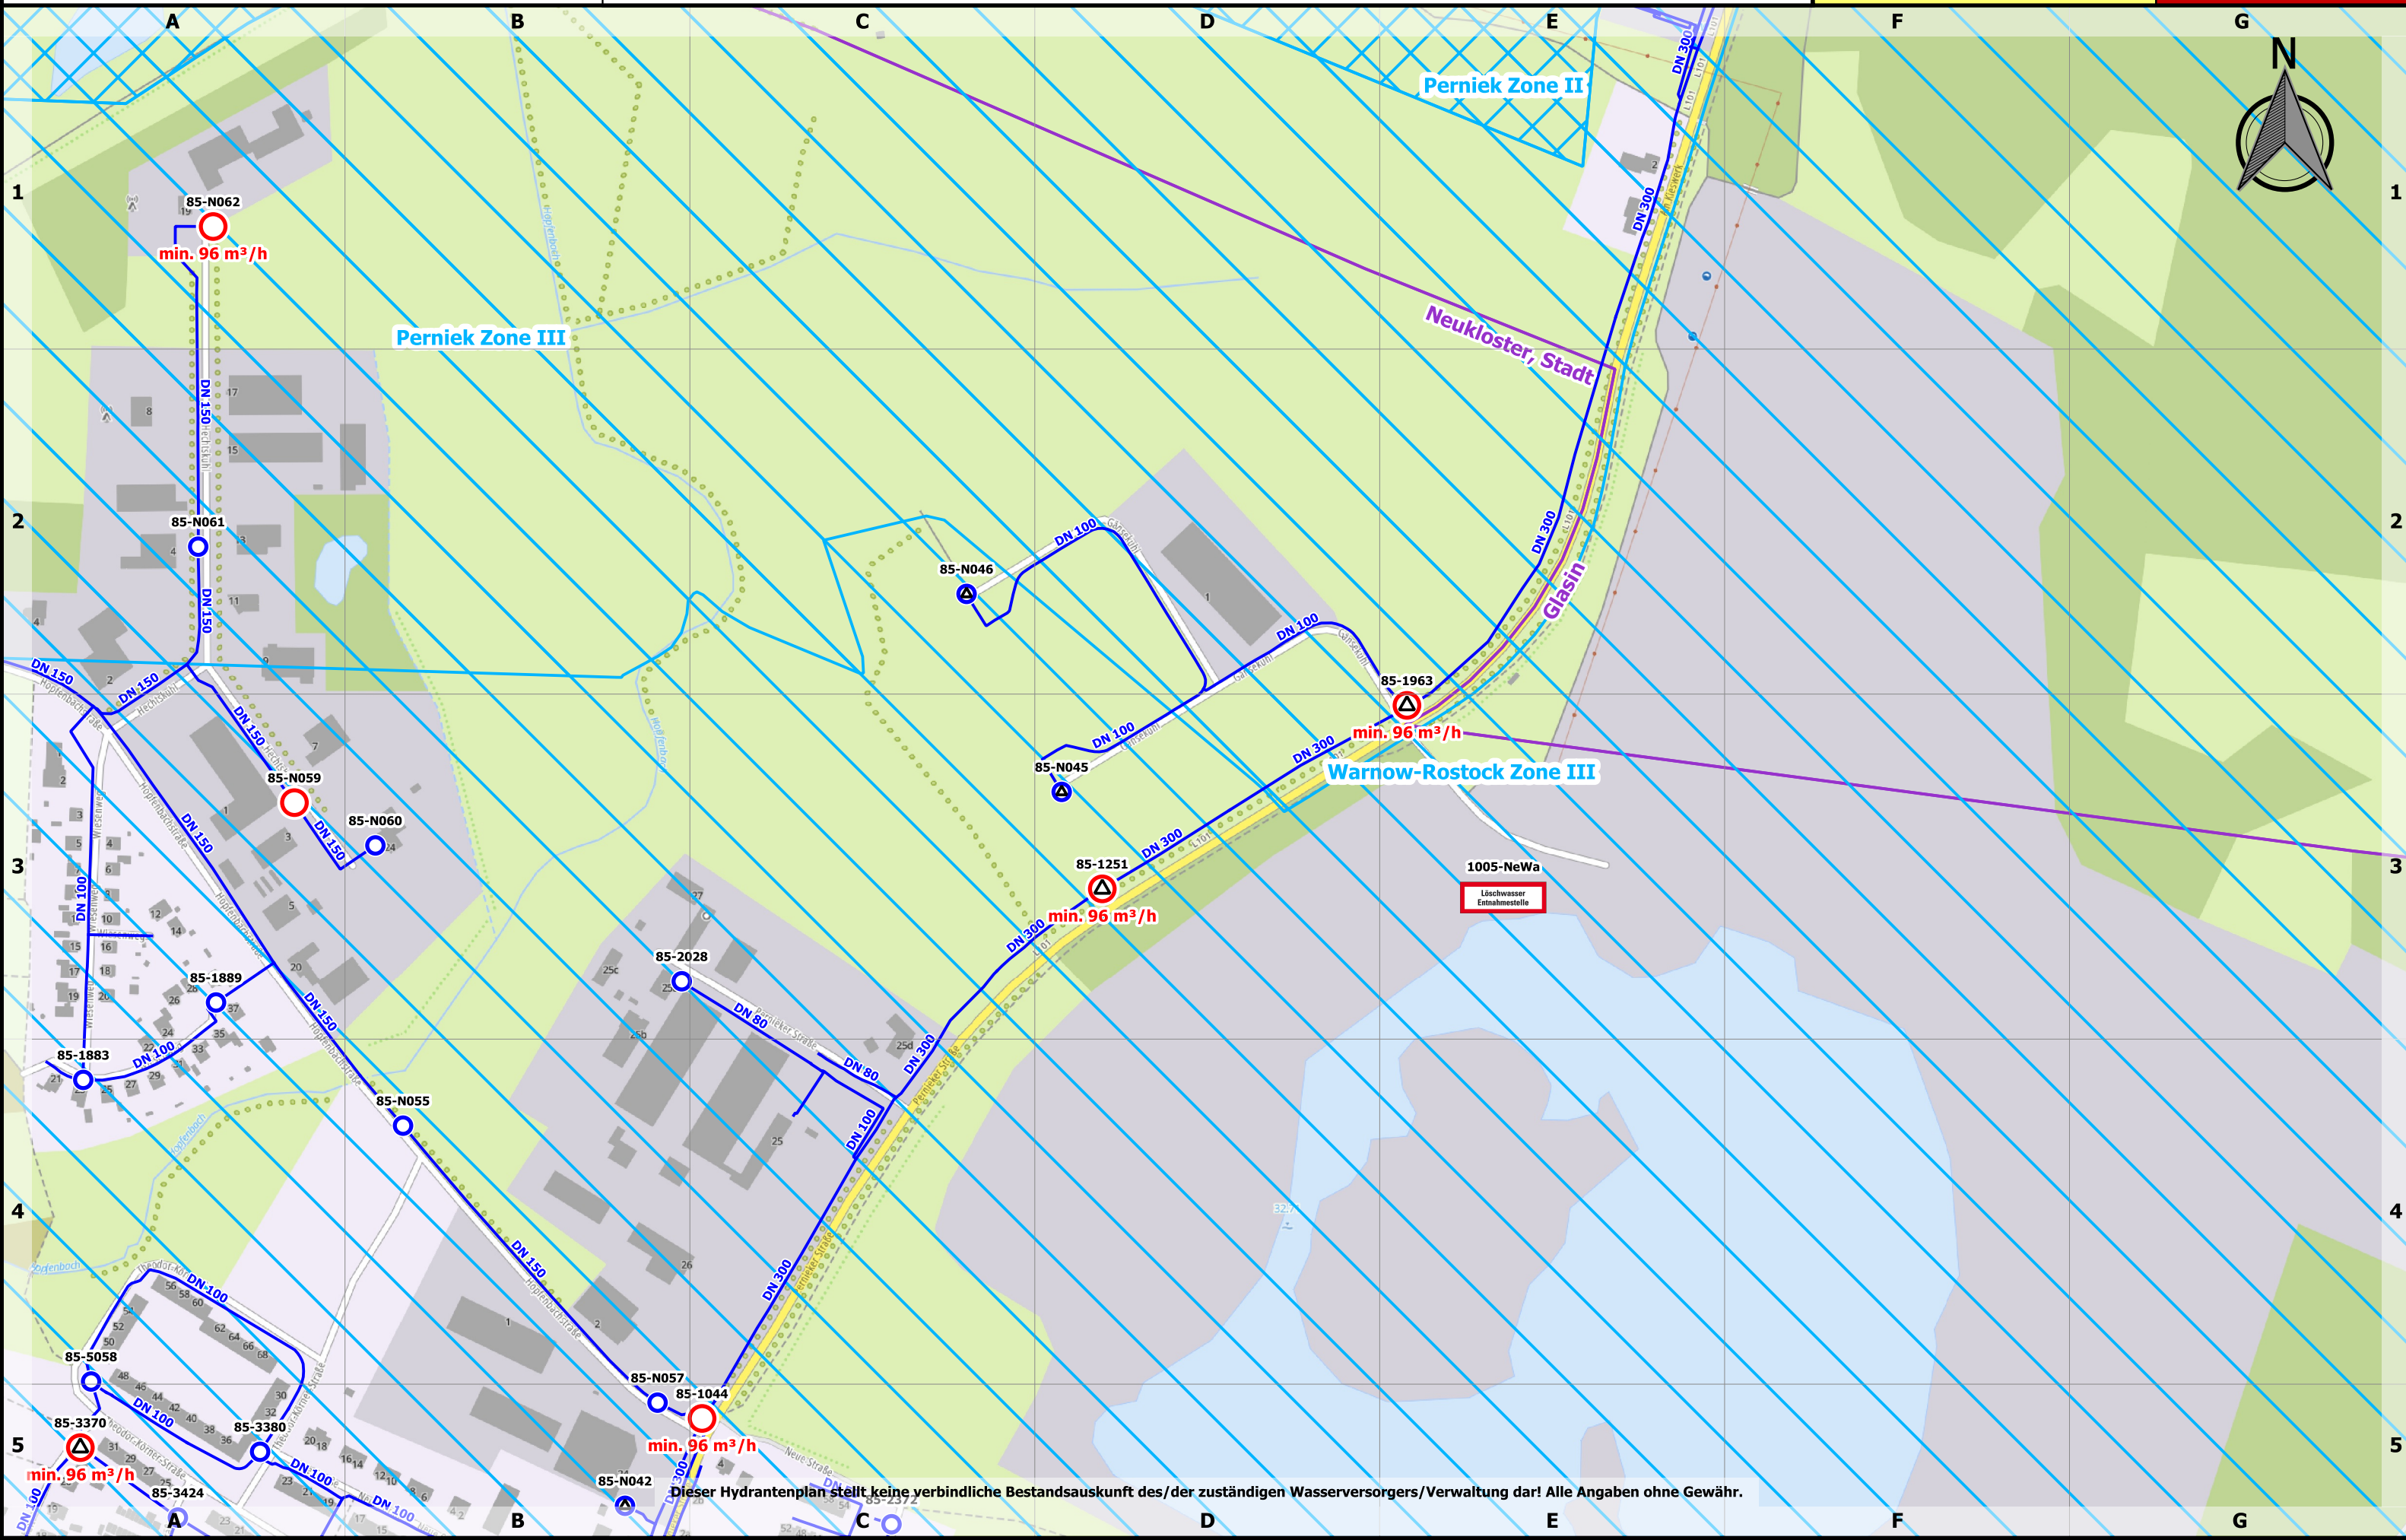




Stand:
25.04.2023

645: 1.2

0 100 200 300 m

Maßstab: 1:4000

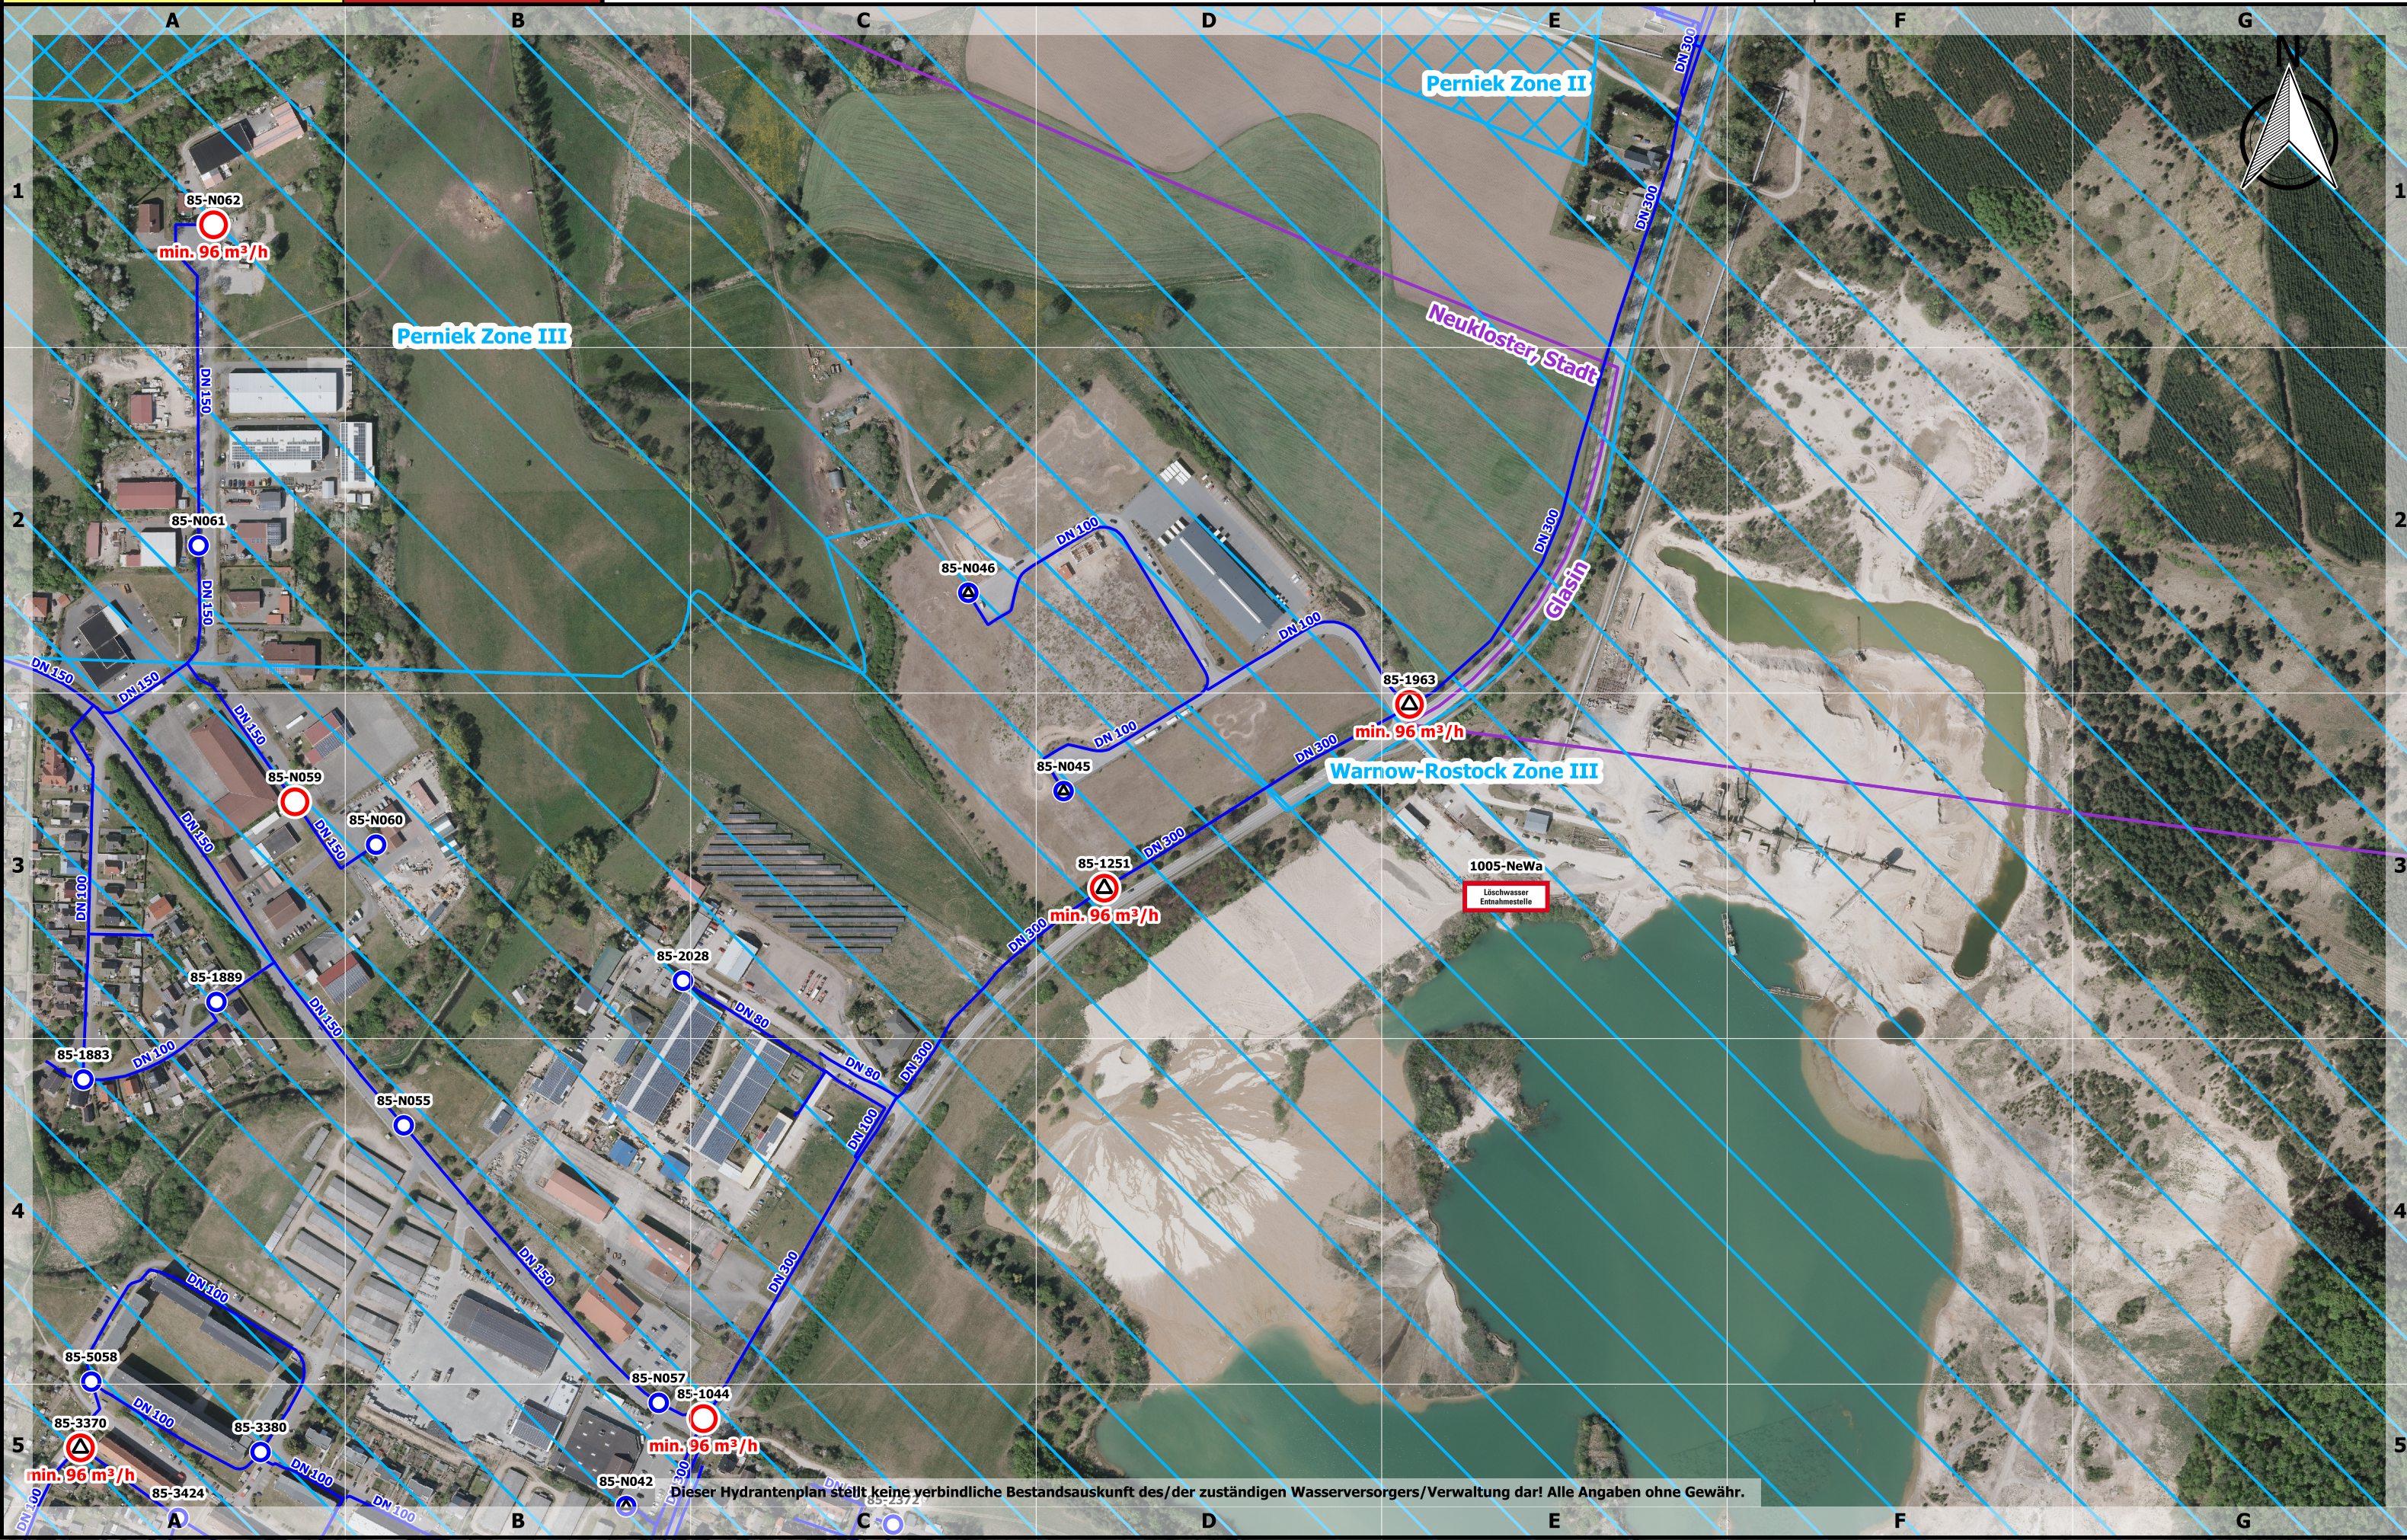



Landkreis Nordwestmecklenburg
FD Kataster und Vermessung
Stabsstelle Geodatenzentrum
Börzower Weg 3
23936 Grevesmühlen

Löschwasser- und Hydrantenkataster


0 100 200 300 m

Maßstab: 1:4000

Neukloster

Stand:
25.04.2023

645: 2.1

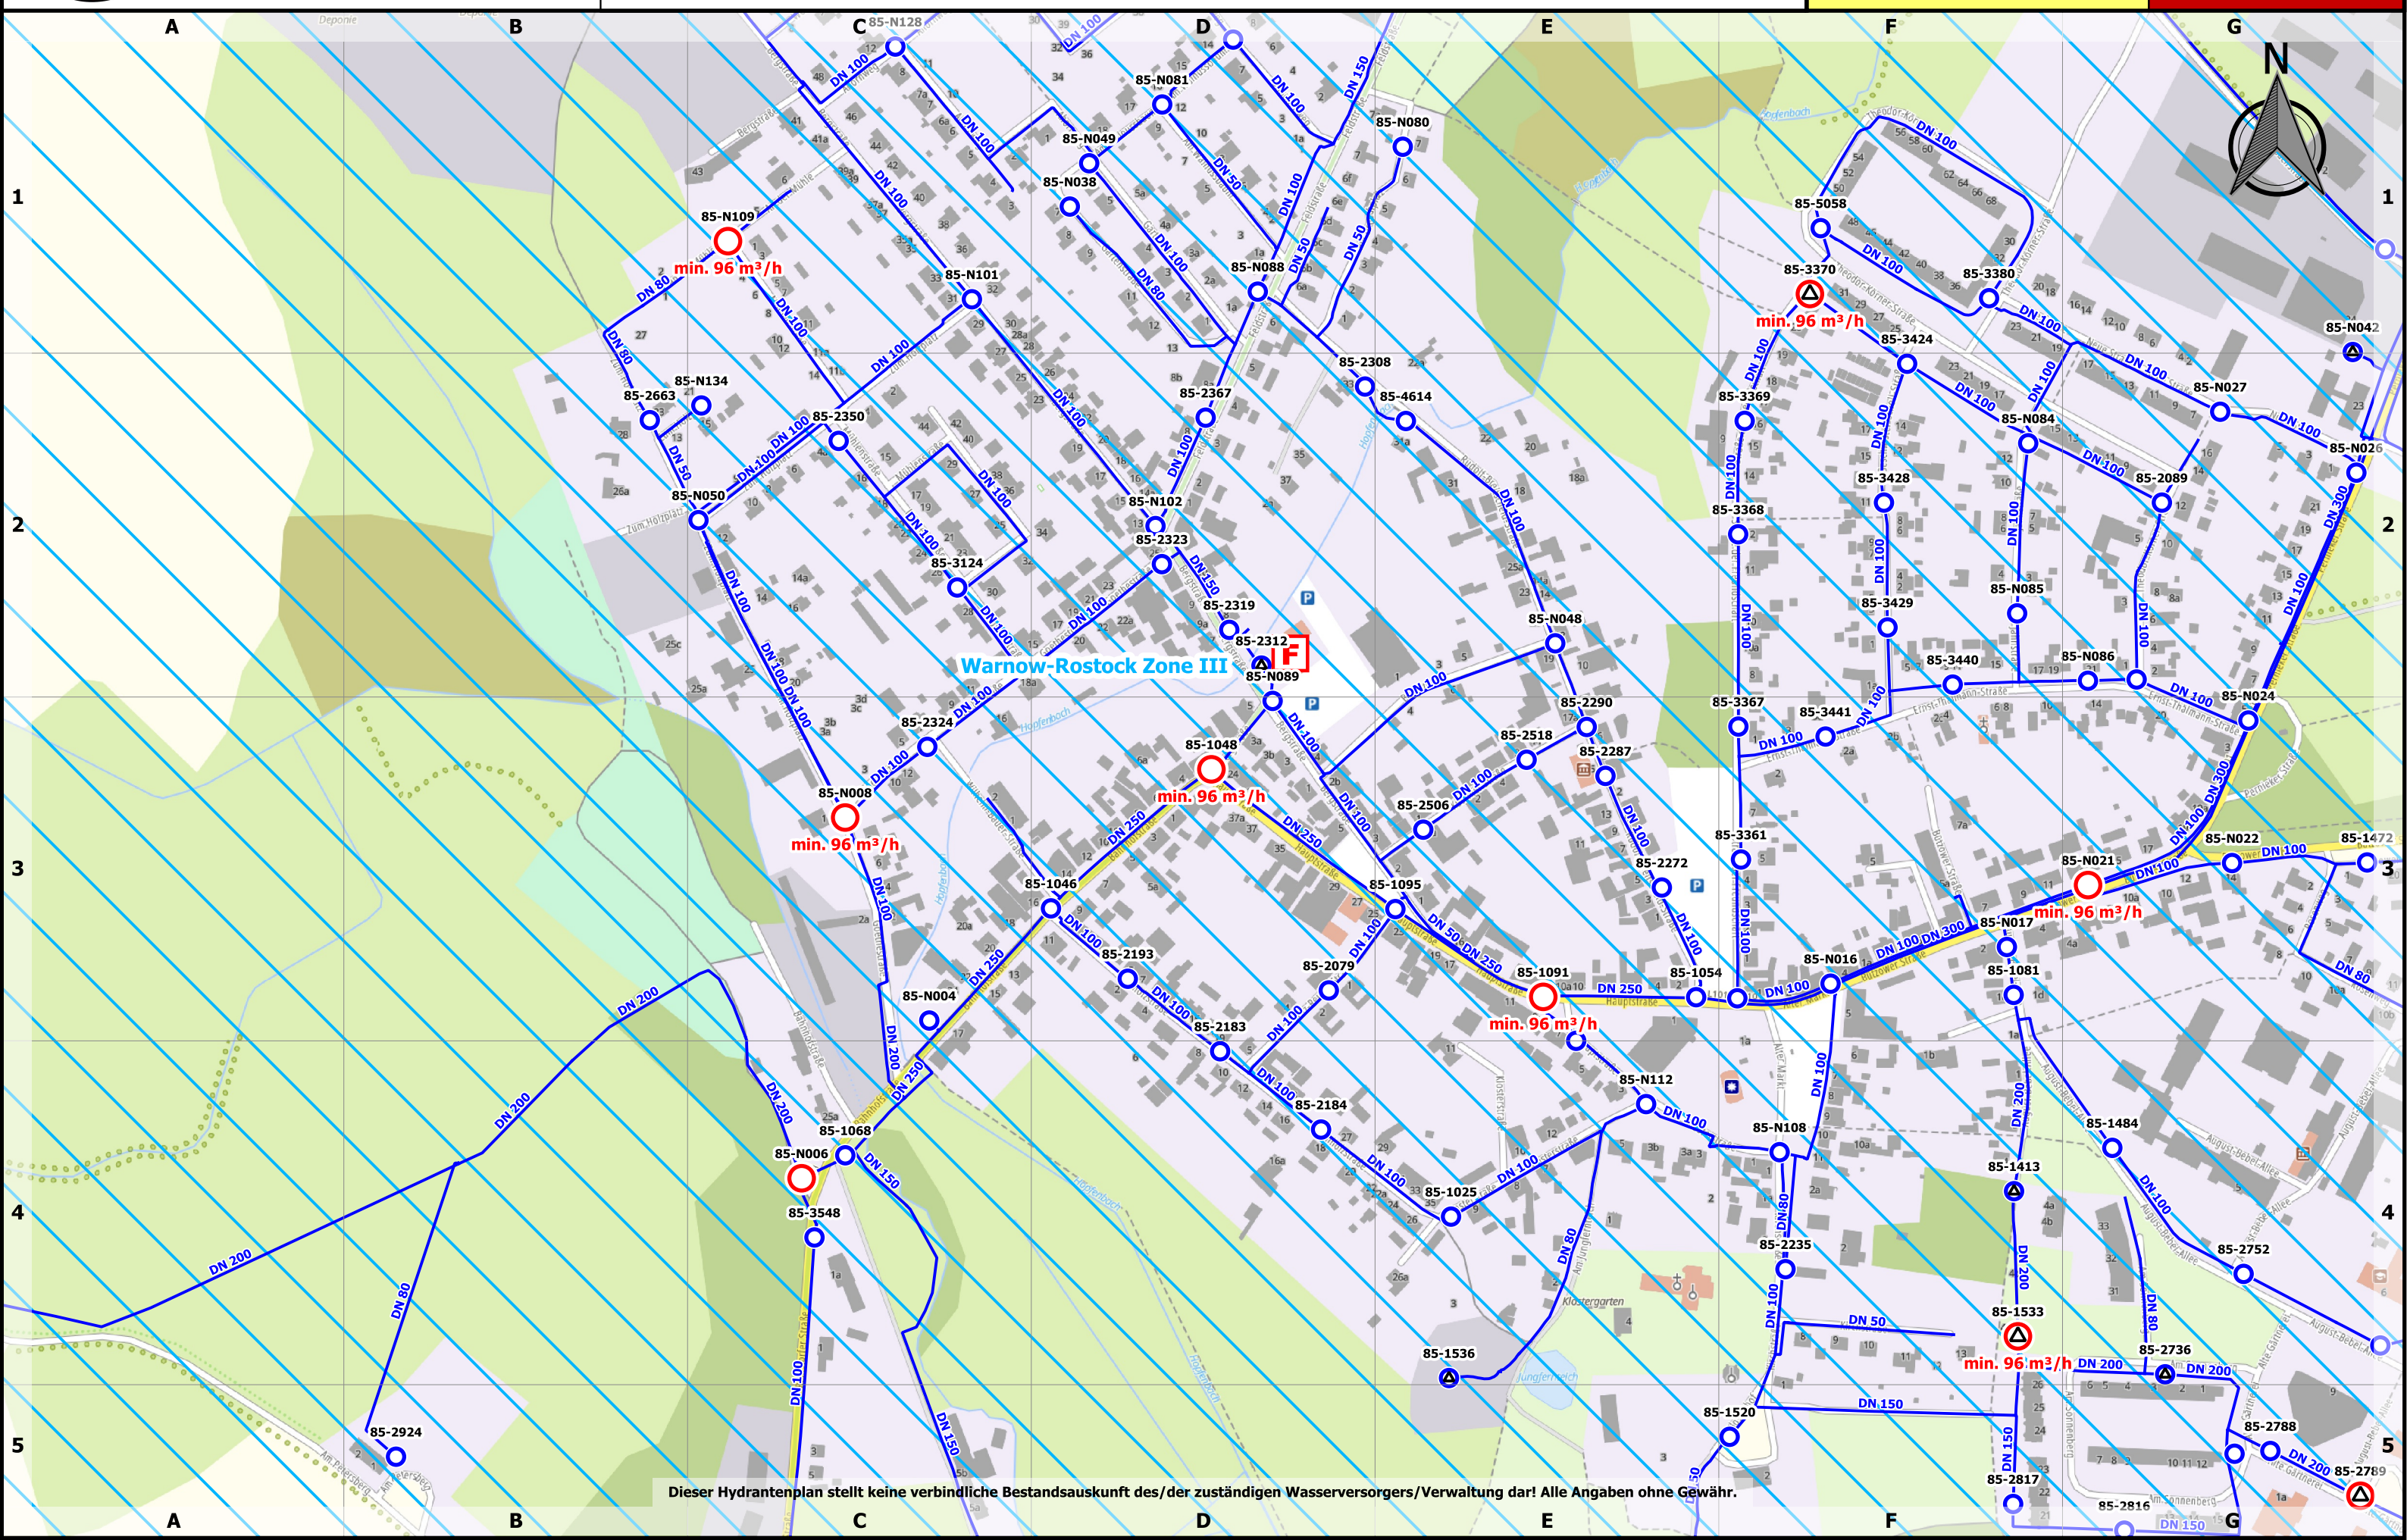


Dieser Hydrantenplan stellt keine verbindliche Bestandsauskunft des/der zuständigen Wasserversorgers/Verwaltung dar! Alle Angaben ohne Gewähr.





Landkreis Nordwestmecklenburg
FD Kataster und Vermessung
Stabsstelle Geodatenzentrum
Börzower Weg 3
23936 Grevesmühlen

Löschwasser- und Hydrantenkataster

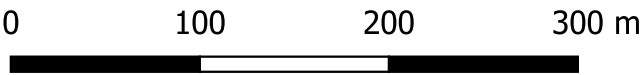


Maßstab: 1:4000

Neukloster

Stand:
25.04.2023

645: 3.1

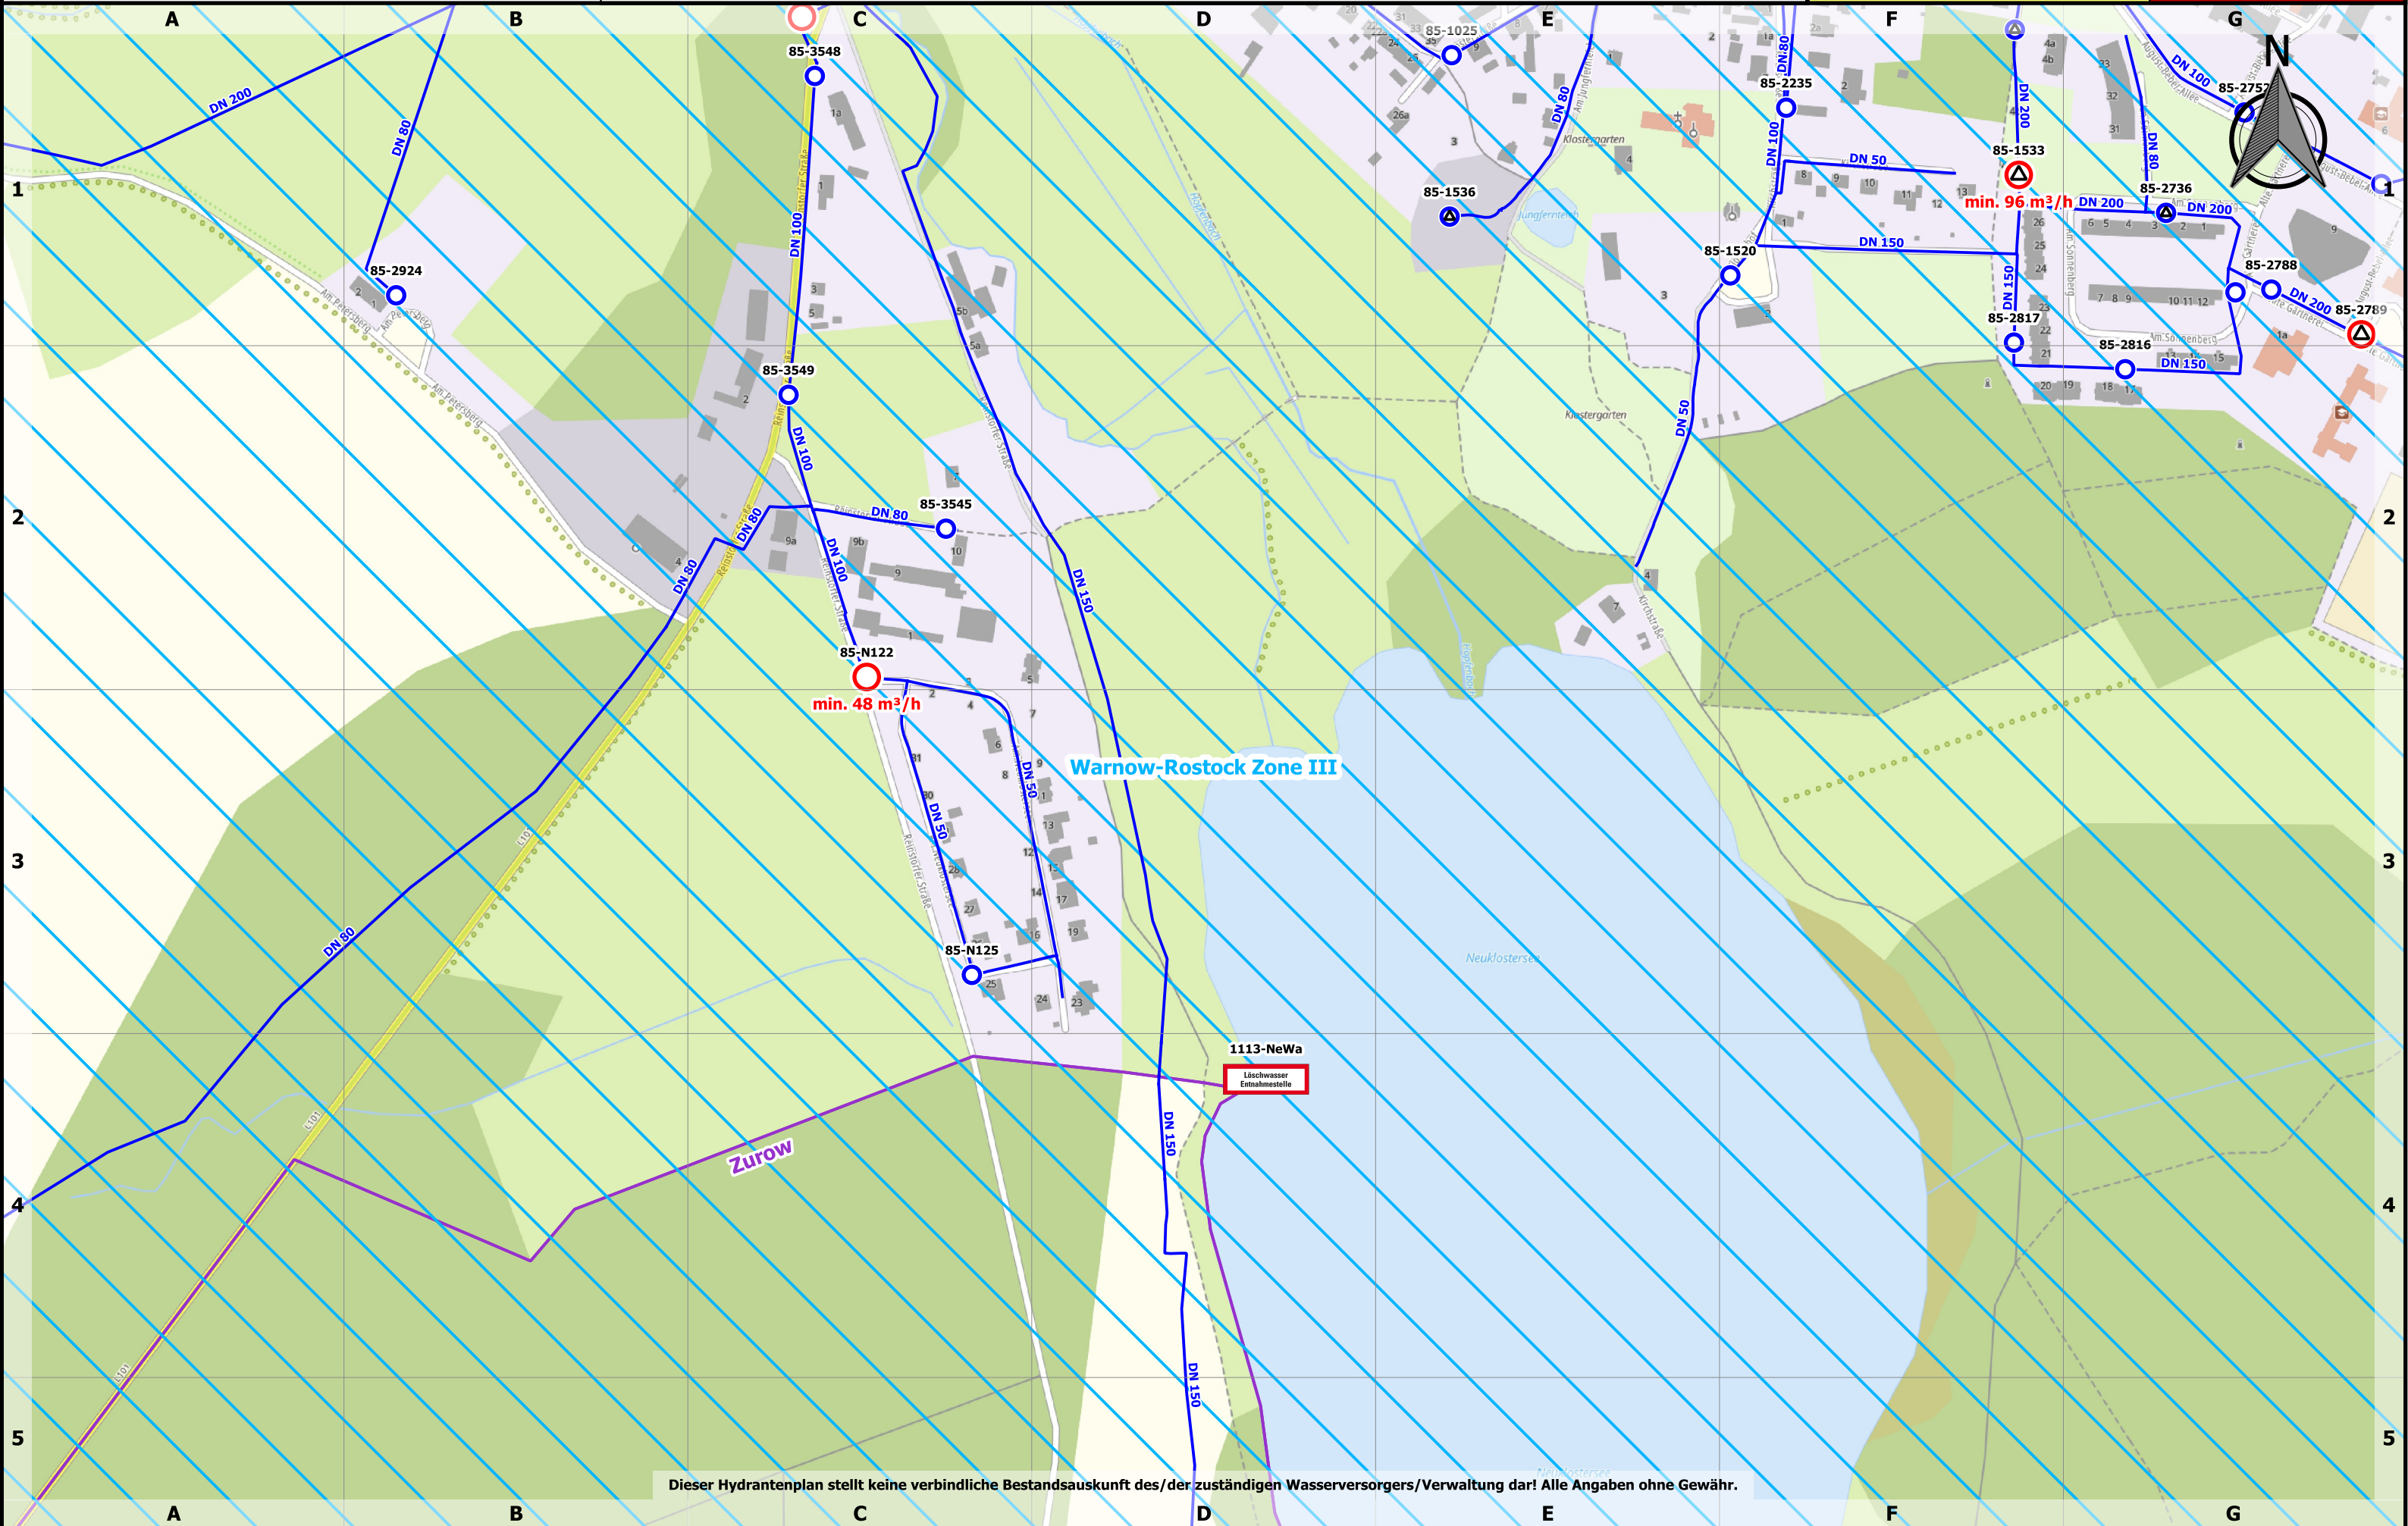

Dieser Hydrantenplan stellt keine verbindliche Bestandsauskunft des/der zuständigen Wasserversorgers/Verwaltung dar! Alle Angaben ohne Gewähr.





Stand:
25.04.2023

645: 3.1

0 100 200 300 m

Maßstab: 1:4000

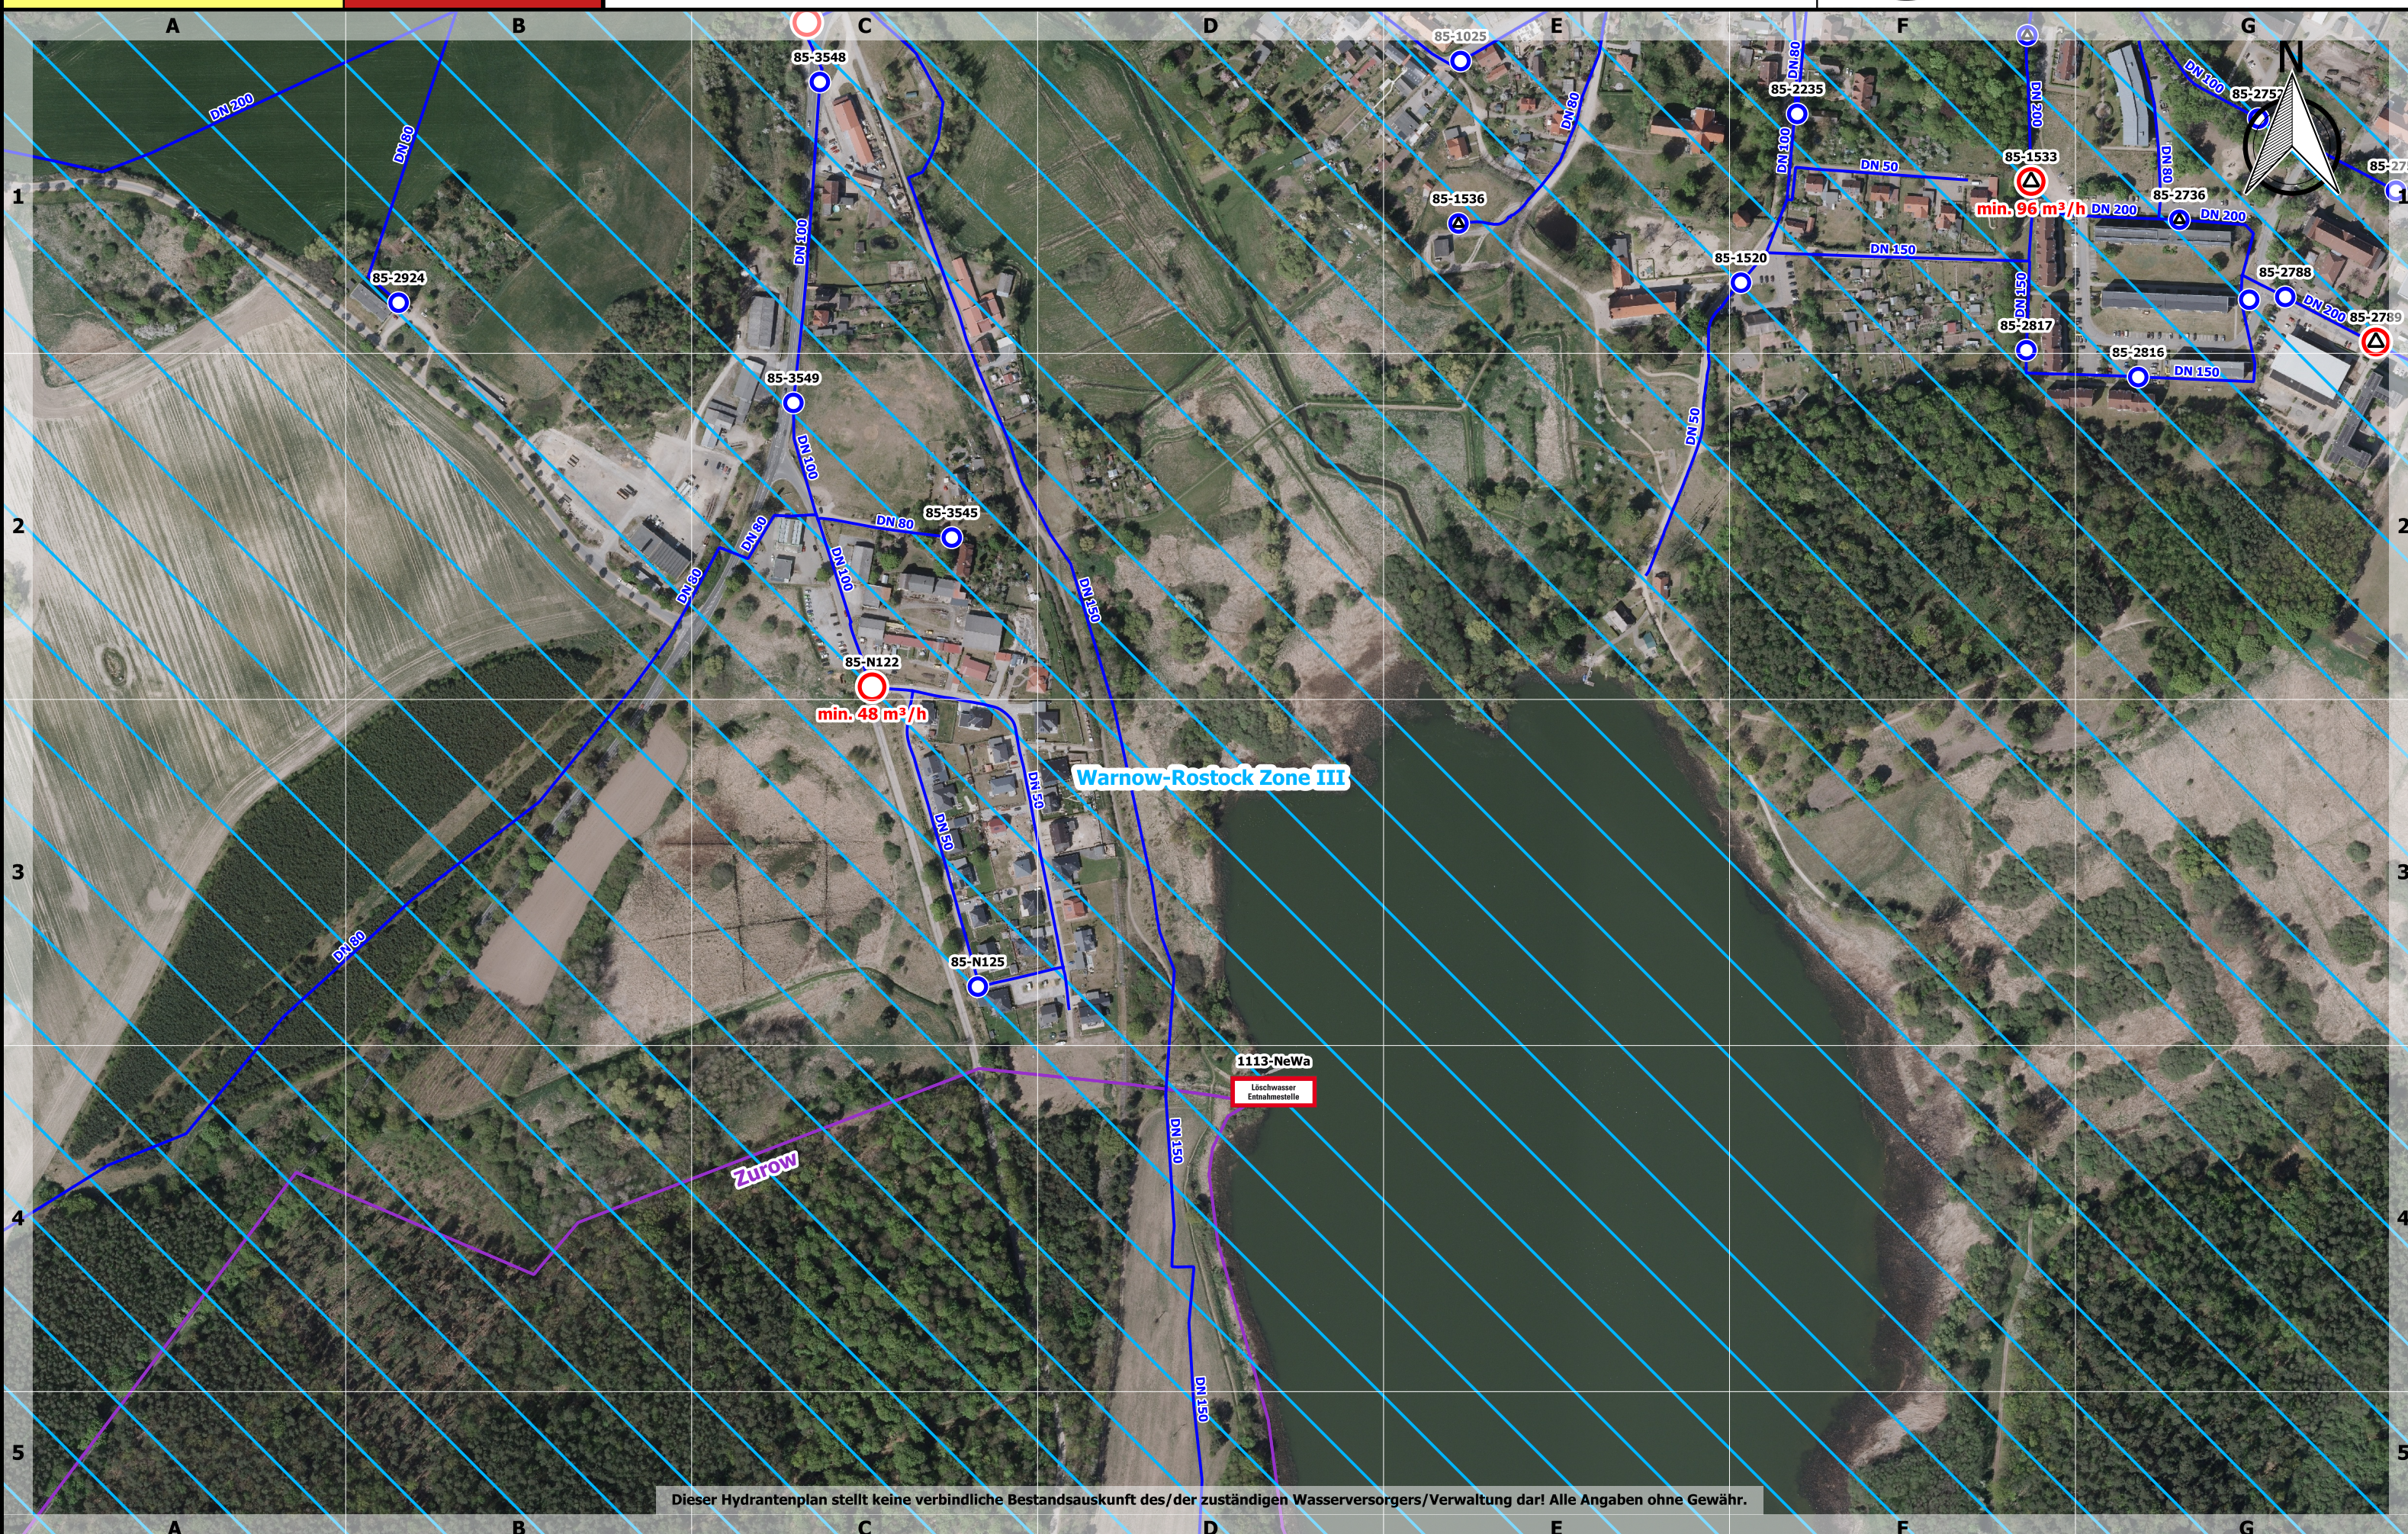

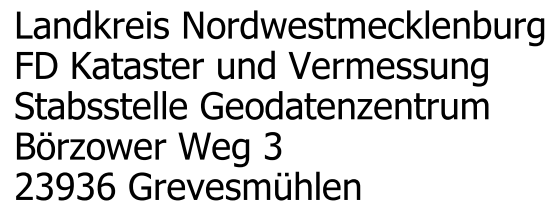


Neukloster

Maßstab: 1:4000

Stand:
25.04.2023

645: 2.2

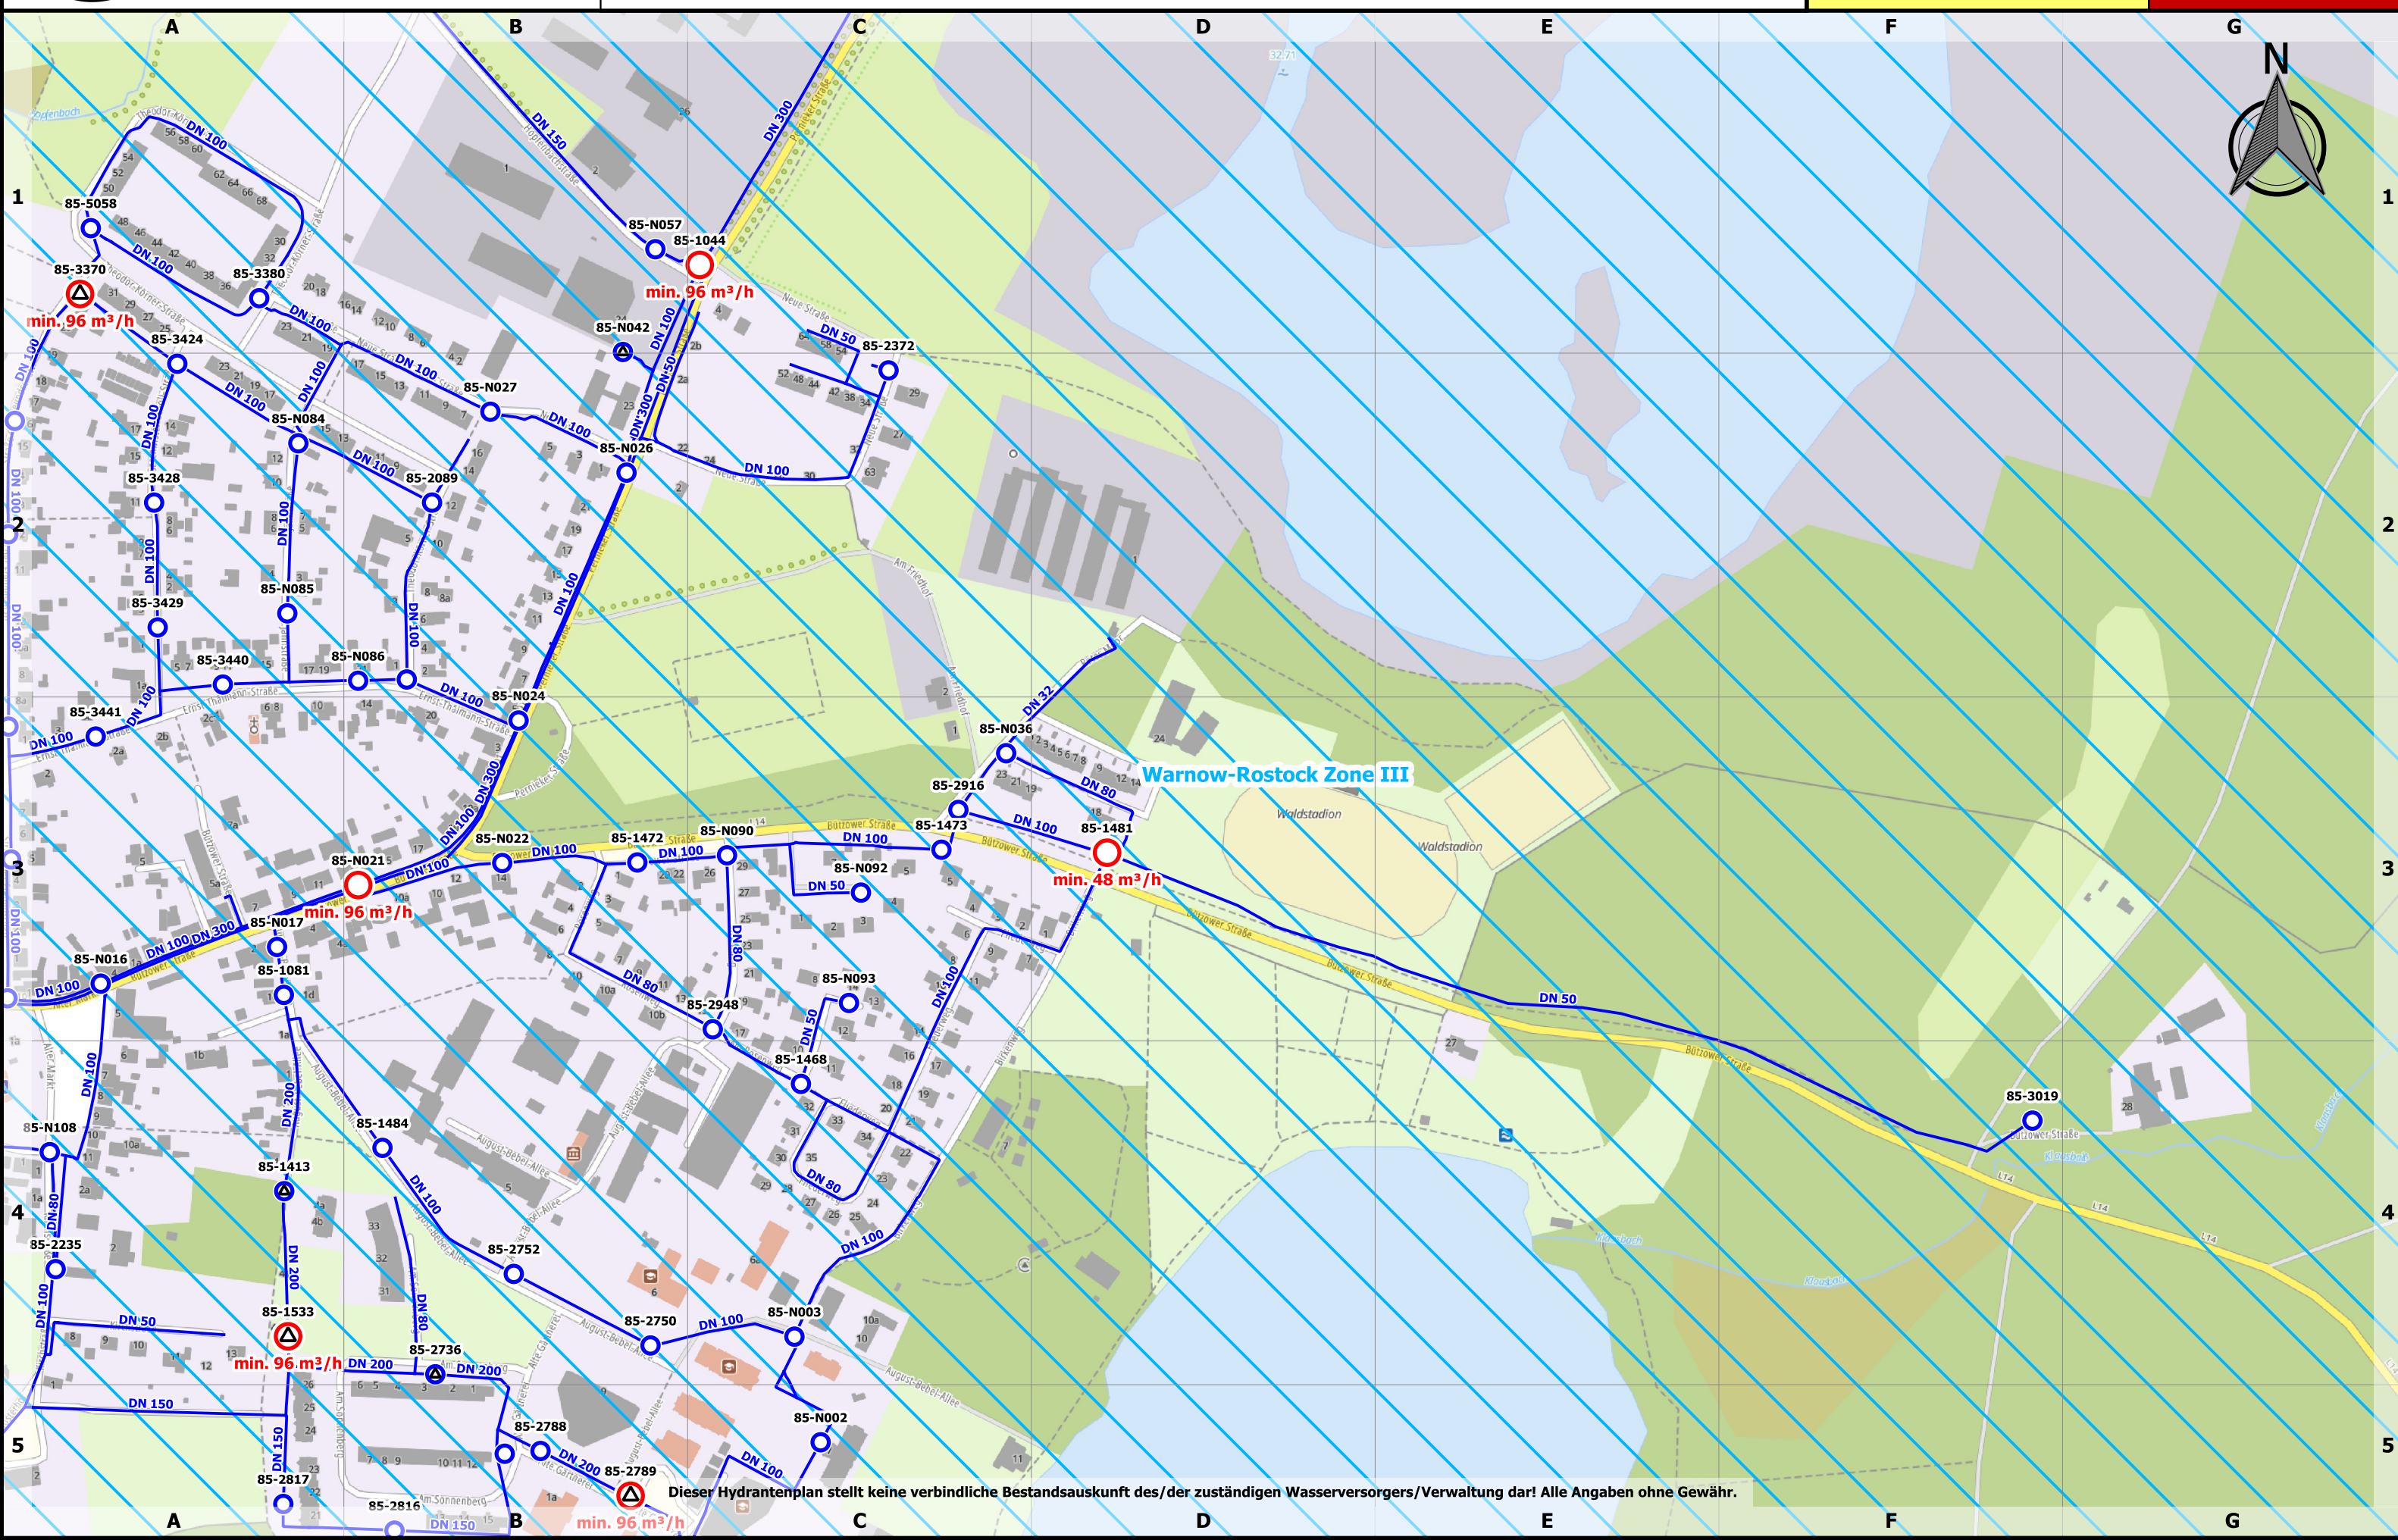




Stand:
25.04.2023

645: 2.2

0 100 200 300 m


Maßstab: 1:4000

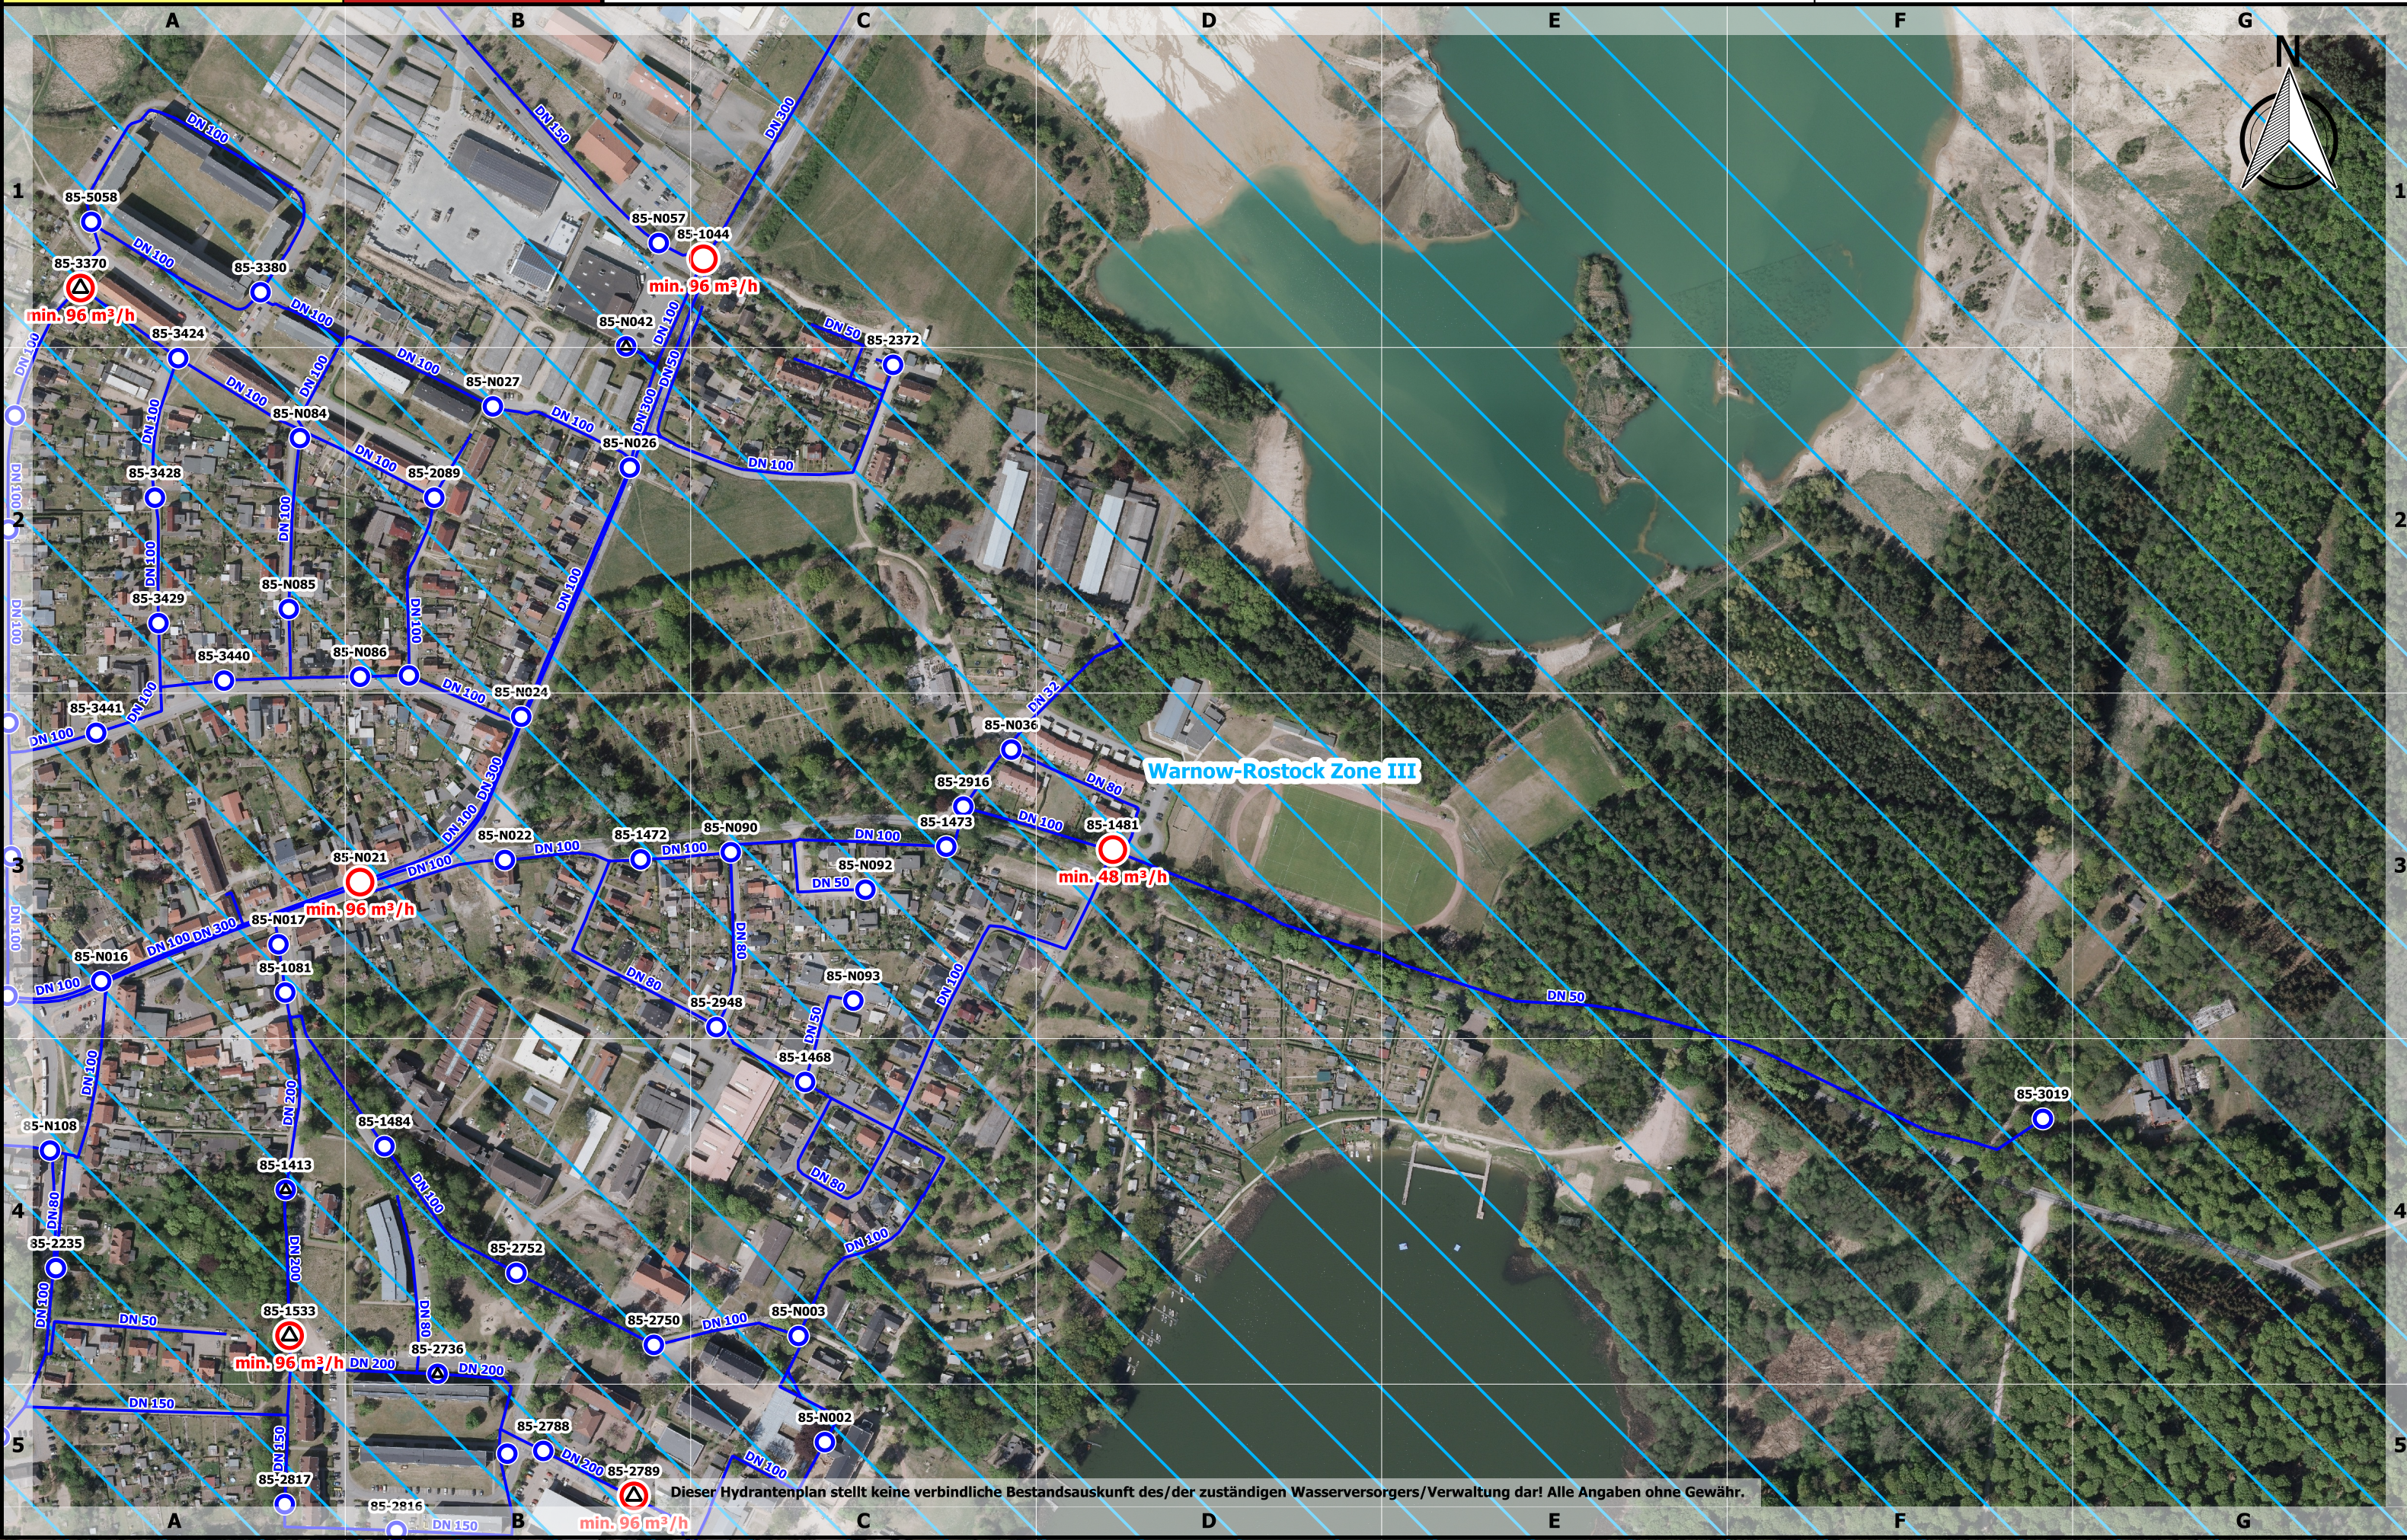



Landkreis Nordwestmecklenburg
FD Kataster und Vermessung
Stabsstelle Geodatenzentrum
Börzower Weg 3
23936 Grevesmühlen

Löschwasser- und Hydrantenkataster

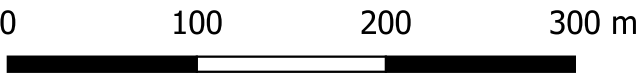


Maßstab: 1:4000

Neukloster

Stand:
25.04.2023

645: 3.2

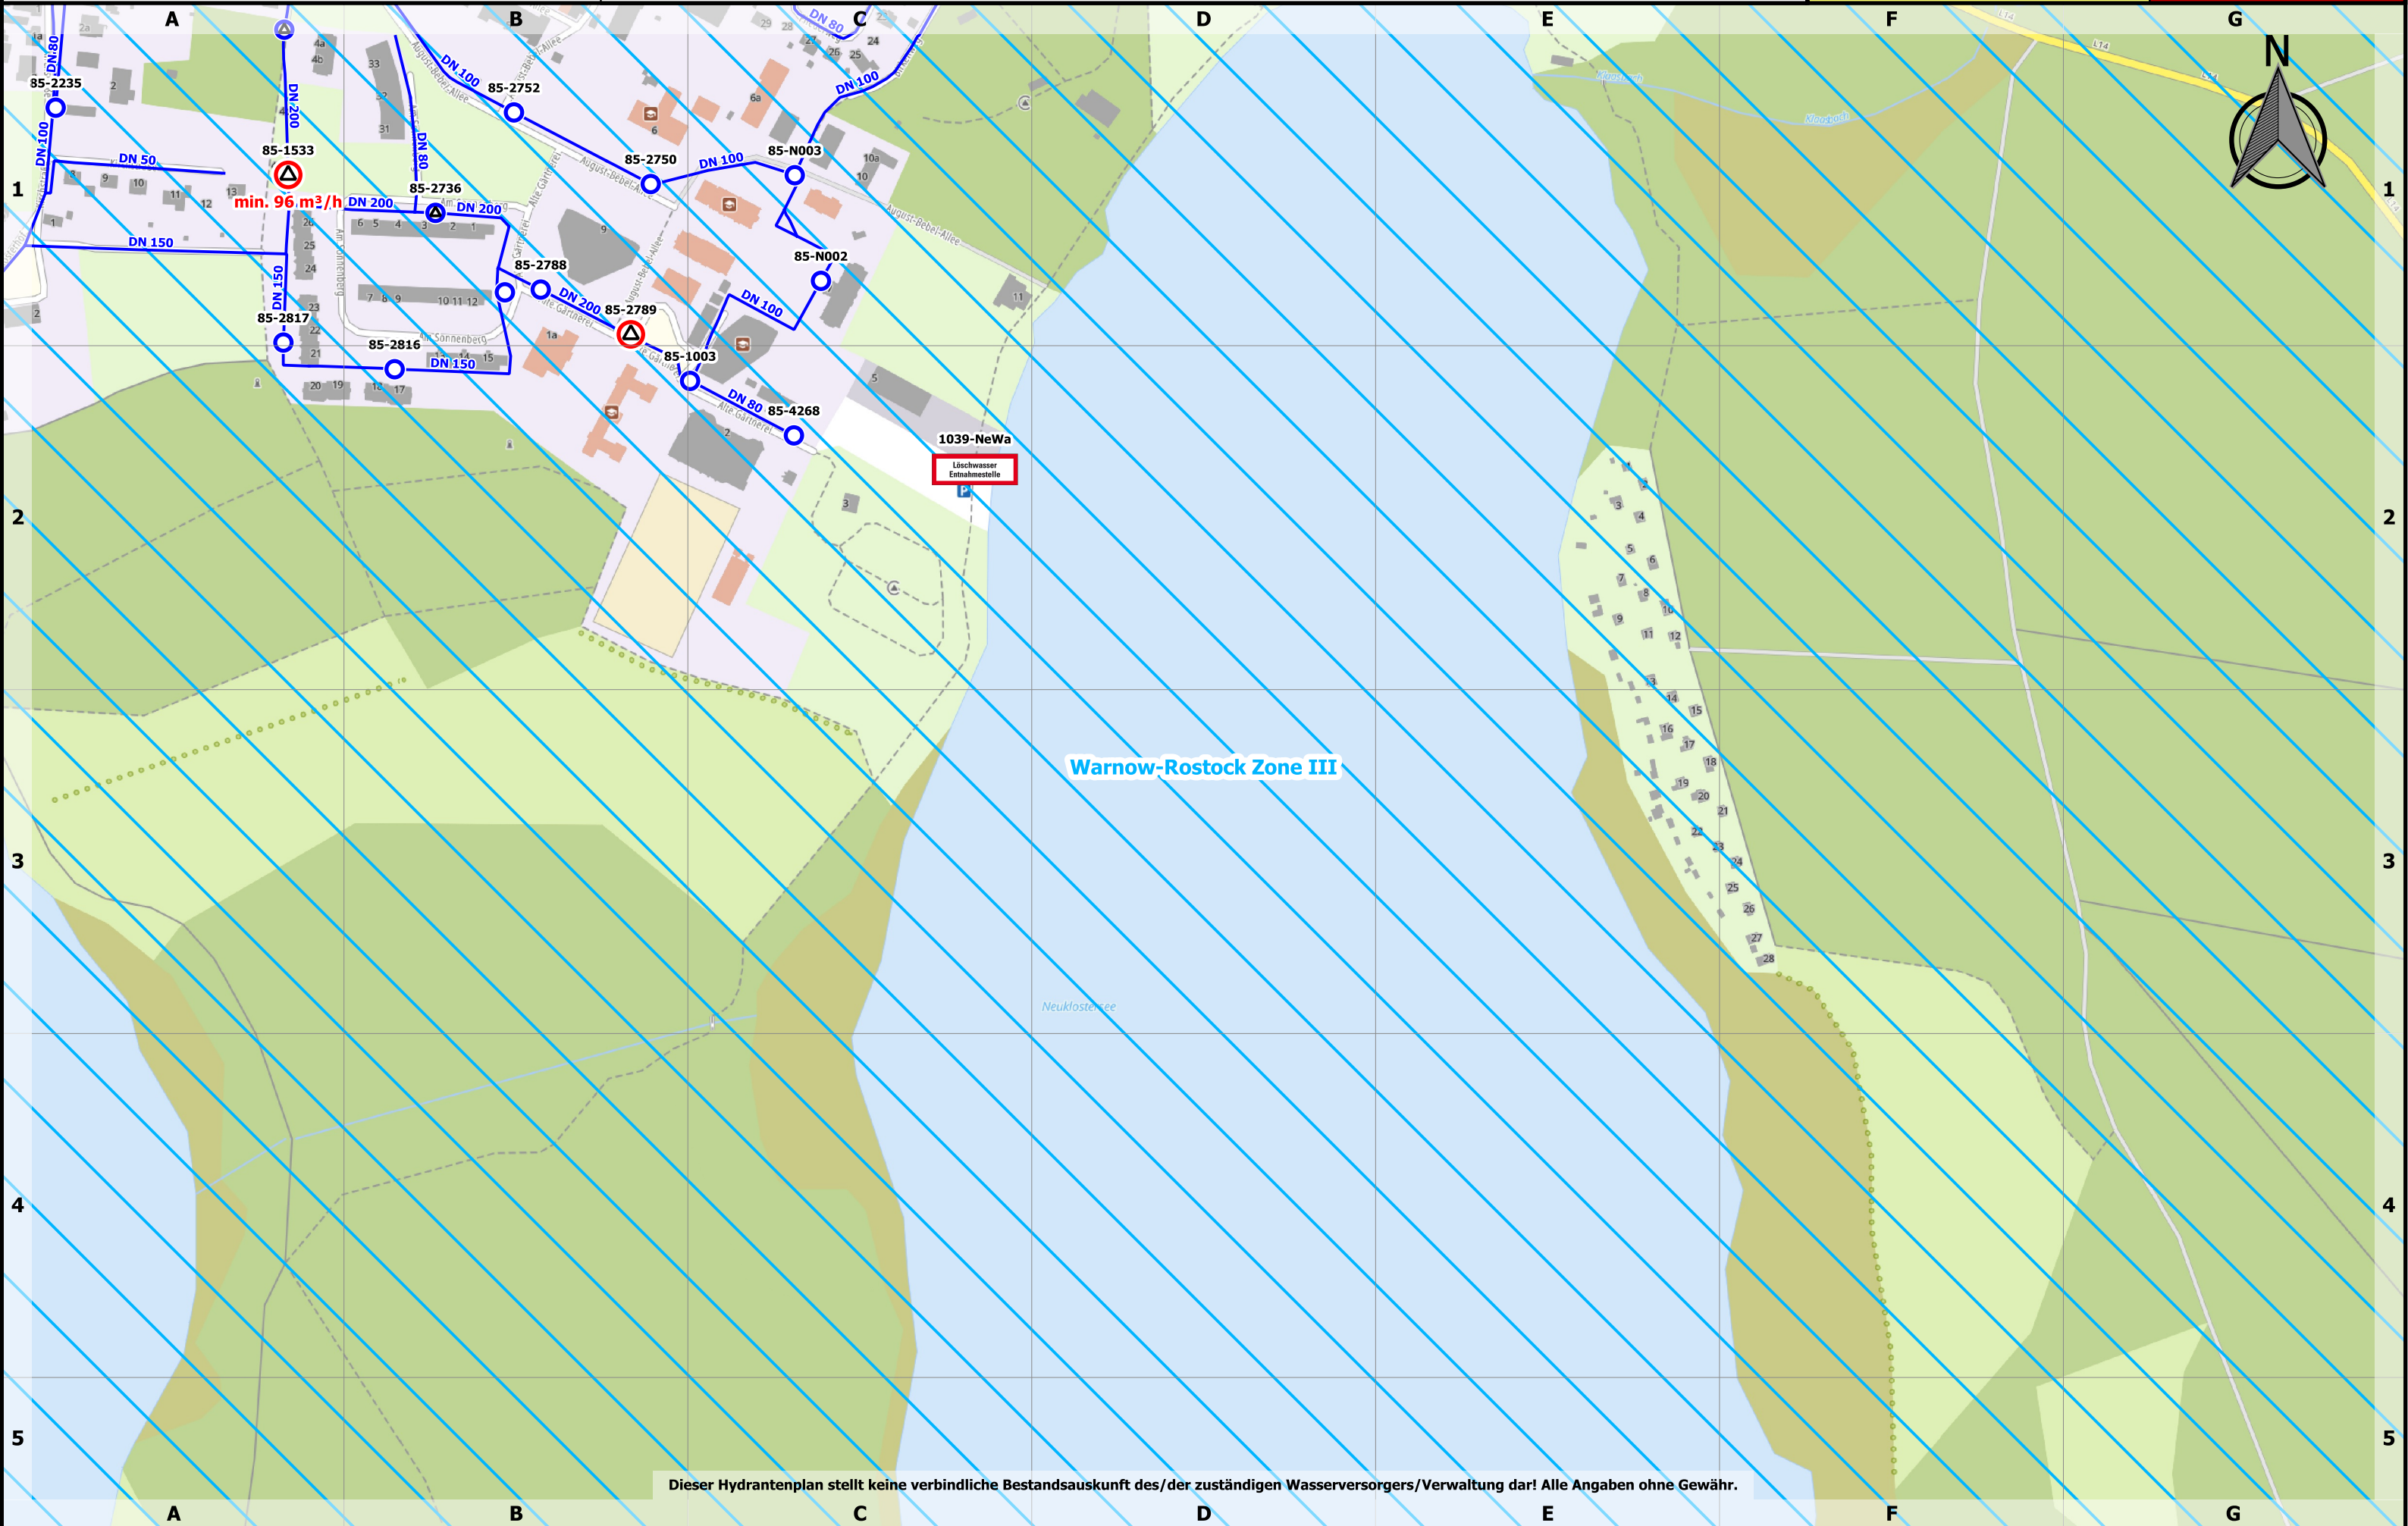


Dieser Hydrantenplan stellt keine verbindliche Bestandsauskunft des/der zuständigen Wasserversorgers/Verwaltung dar! Alle Angaben ohne Gewähr.



Stand:
25.04.2023

645: 3.2

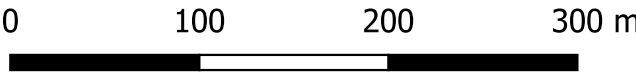

Maßstab: 1:4000

