





# Löschwasser- und Hydrantenkataster

## Olgashof

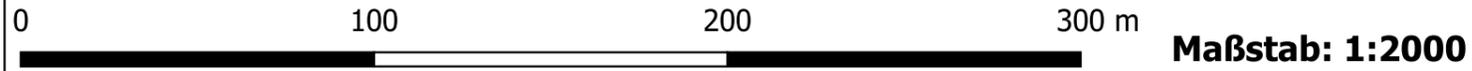

Stand:  
 25.04.2023

212: 1.1

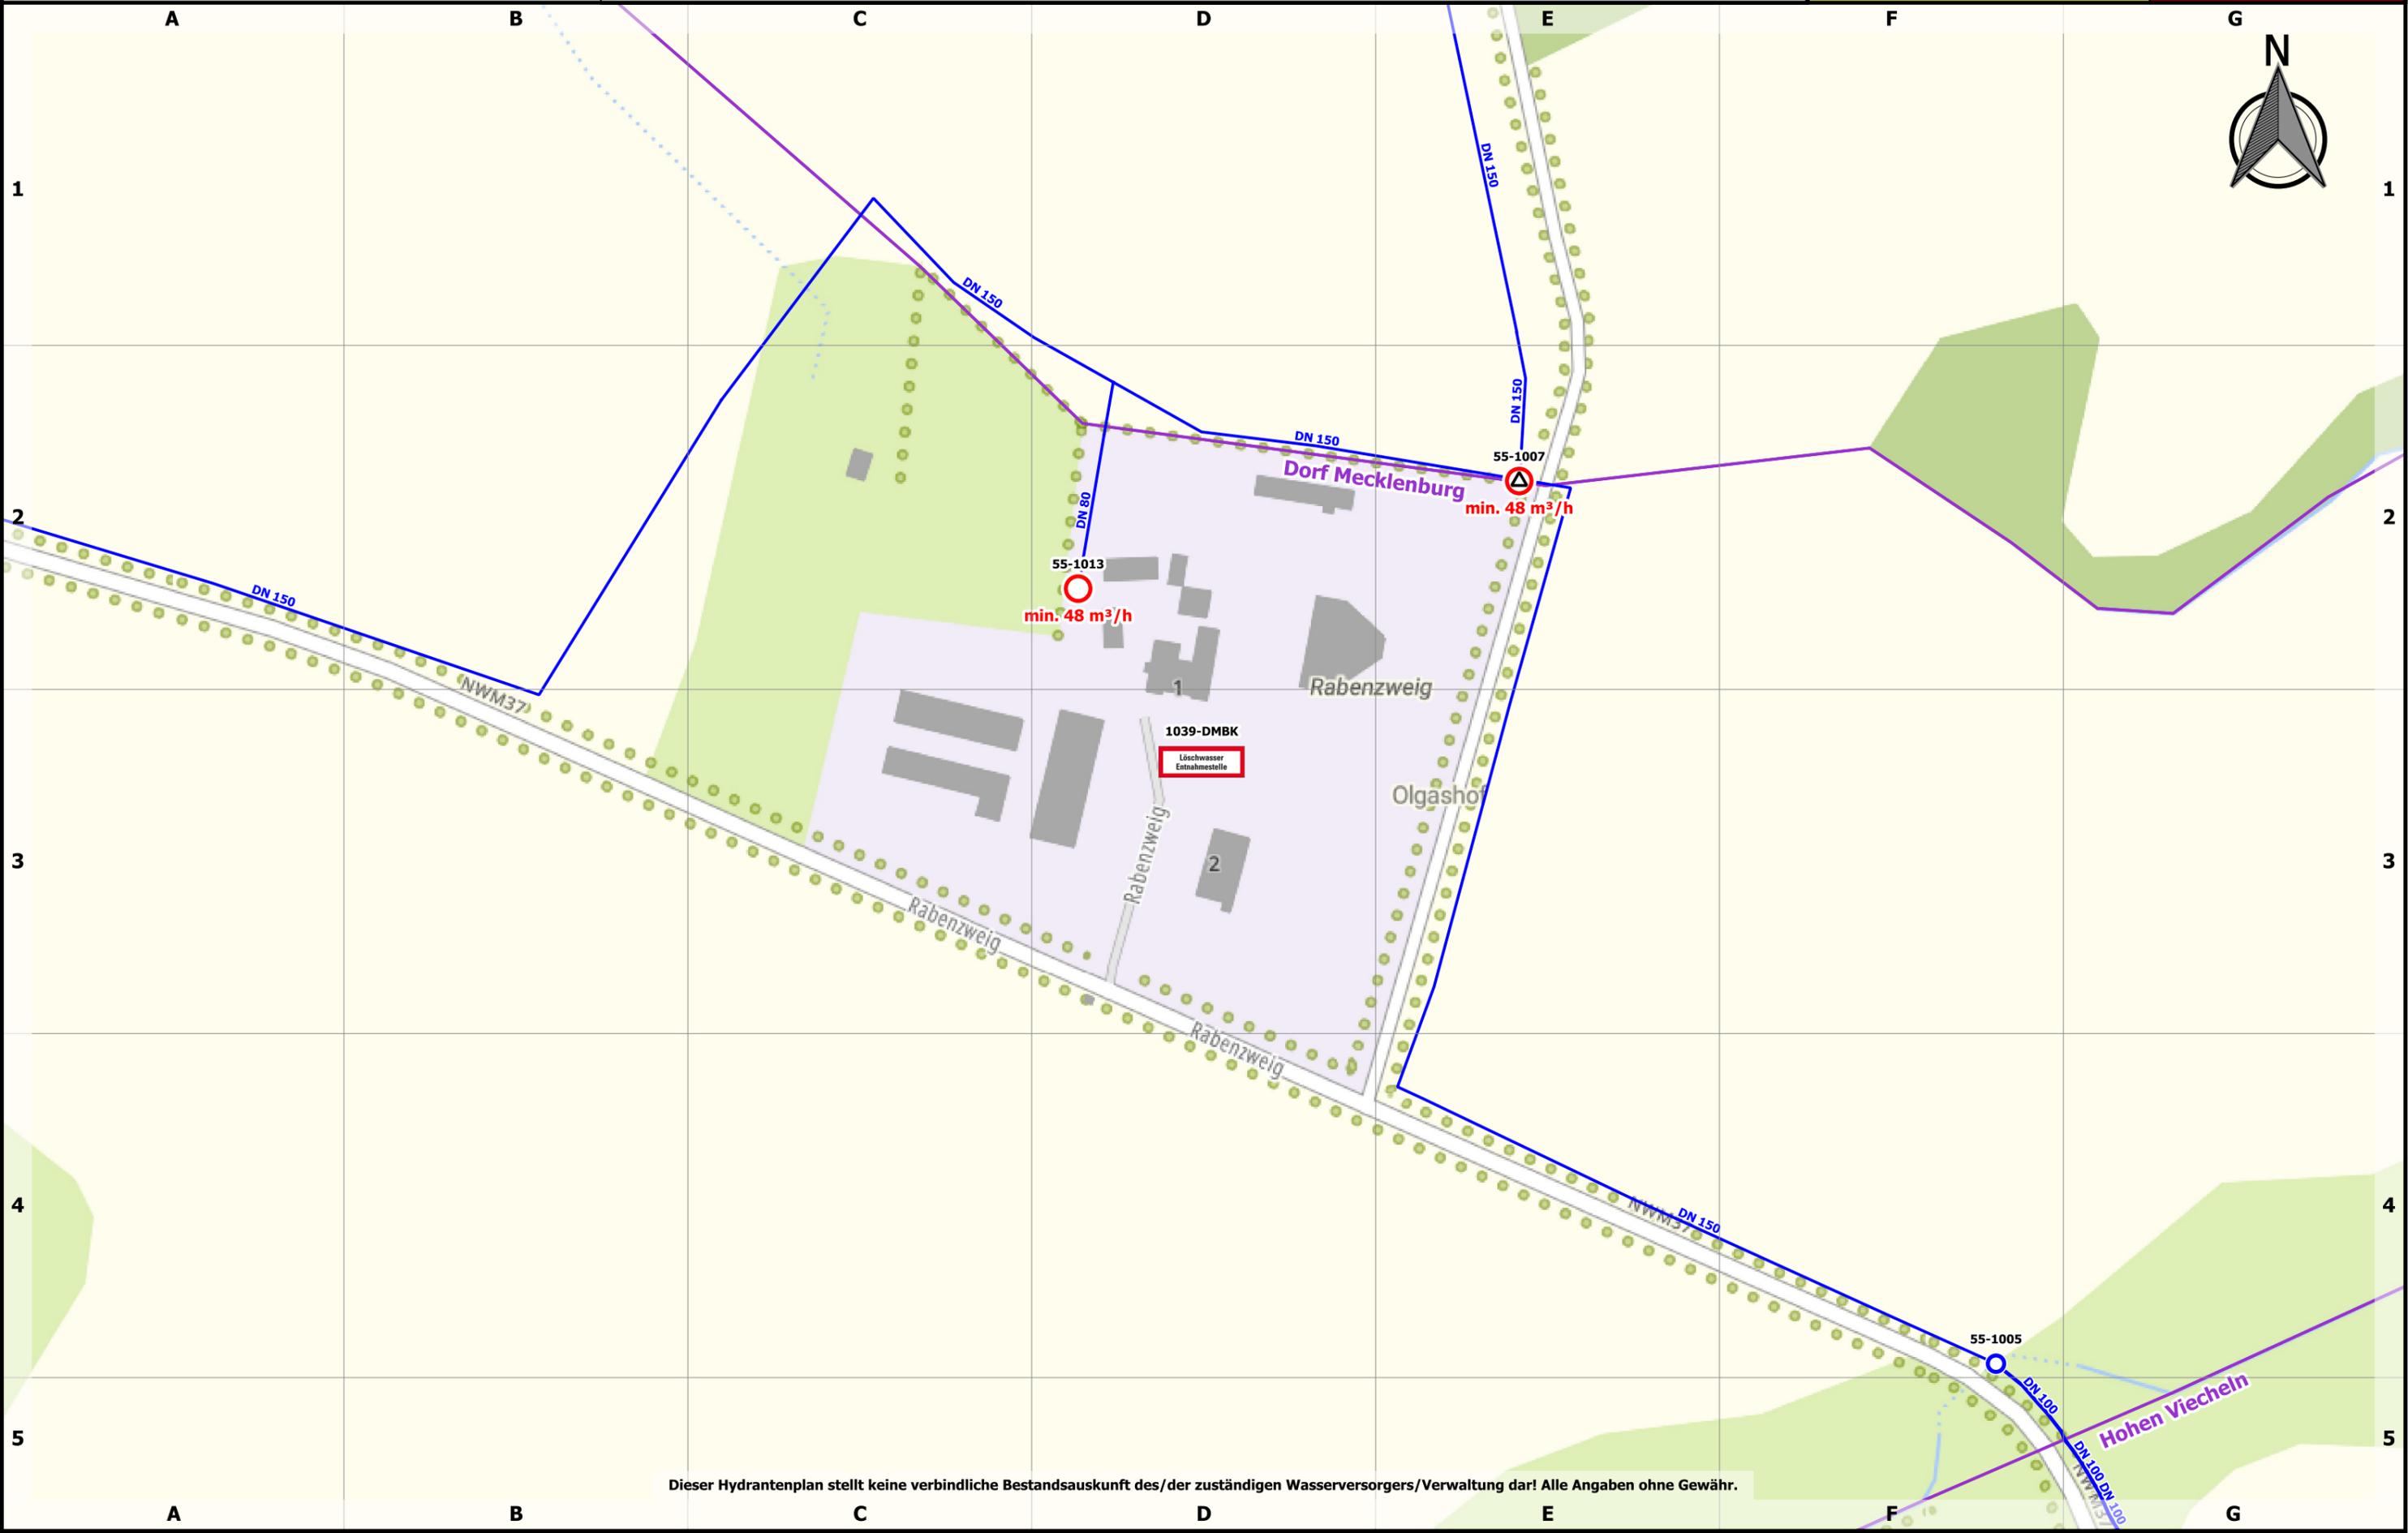



Stand:  
25.04.2023

212: 1.1



1039-DMBK  
Löschwasser  
Entnahmestelle

Dieser Hydrantenplan stellt keine verbindliche Bestandsauskunft des/der zuständigen Wasserversorgers/Verwaltung dar! Alle Angaben ohne Gewähr.