




Landkreis Nordwestmecklenburg
FD Kataster und Vermessung
Stabsstelle Geodatenzentrum
Börzower Weg 3
23936 Grevesmühlen

Löschwasser- und Hydrantenkataster

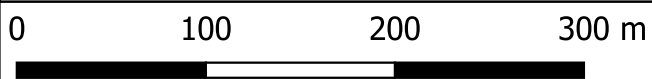

Maßstab: 1:4000

Bad Kleinen

Stand:
07.10.2024

9: 2.1



Dieser Hydrantenplan stellt keine verbindliche Bestandsauskunft des/der zuständigen Wasserversorgers/Verwaltung dar! Alle Angaben ohne Gewähr.

Bad Kleinen

Stand:
07.10.2024

9: 2.1


Löschwasser- und Hydrantenkataster

0 100 200 300 m

Maßstab: 1:4000



Landkreis Nordwestmecklenburg
FD Kataster und Vermessung
Stabsstelle Geodatenzentrum
Börzower Weg 3
23936 Grevesmühlen

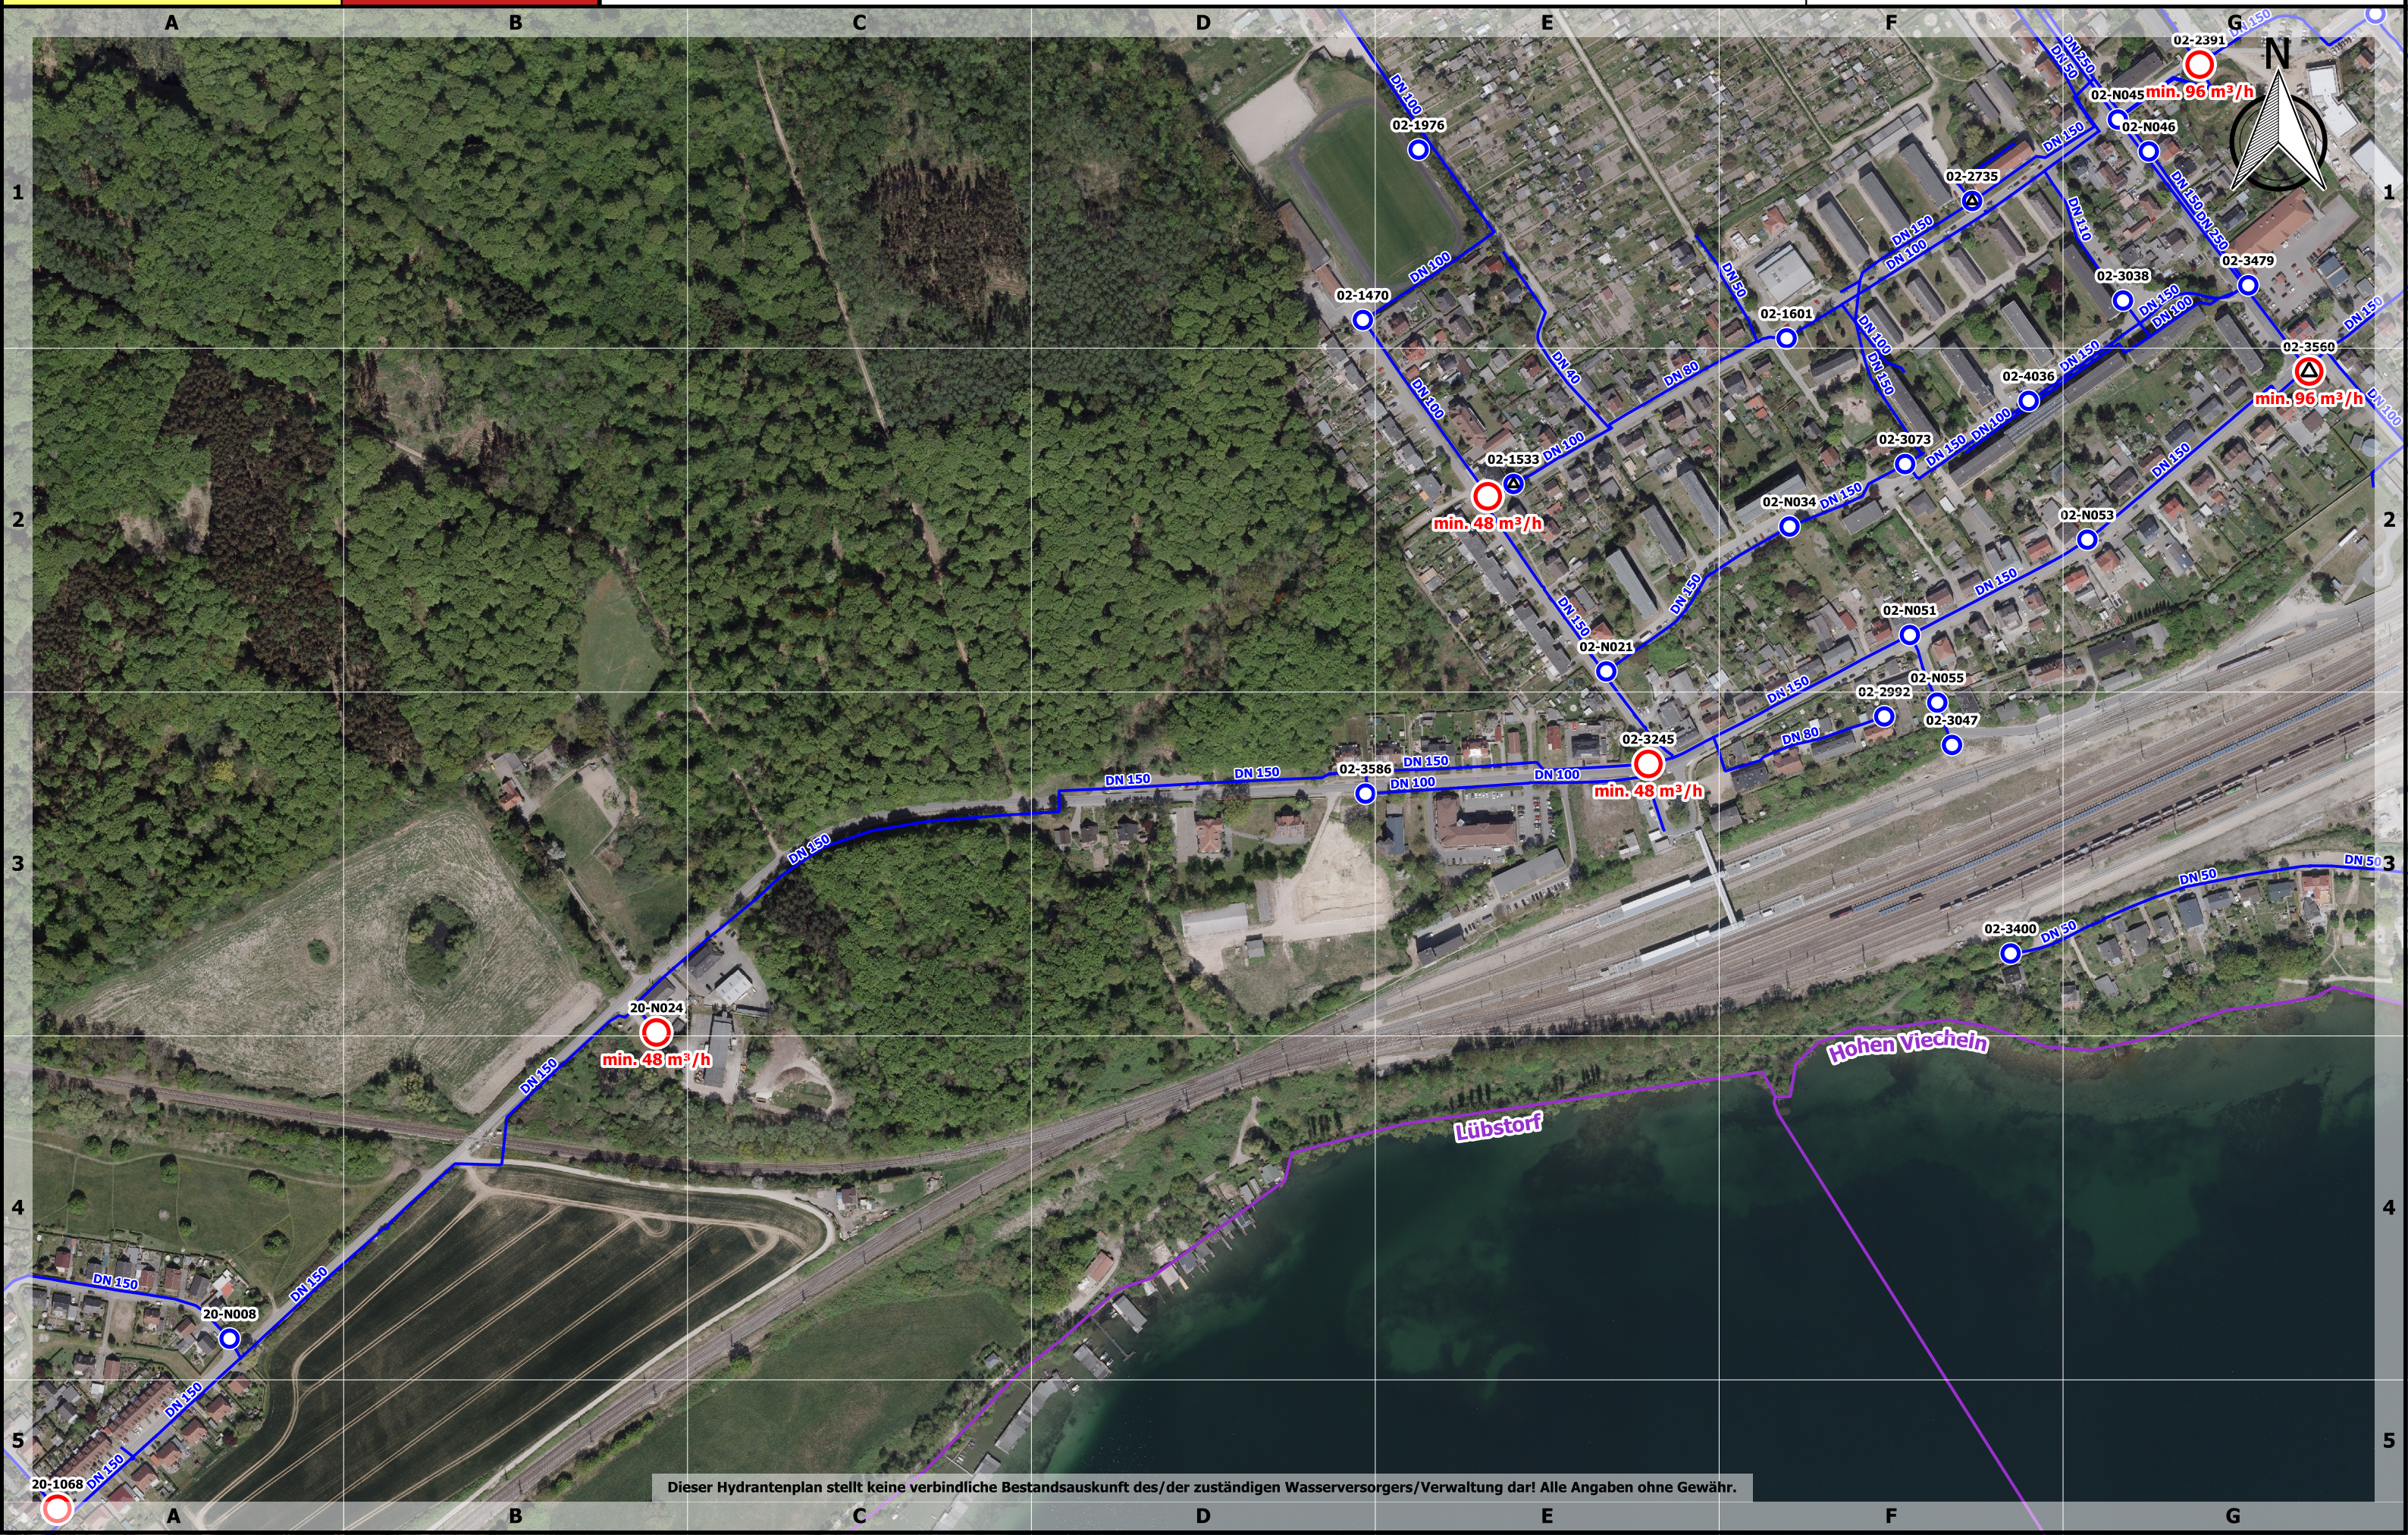


Dieser Hydrantenplan stellt keine verbindliche Bestandsauskunft des/der zuständigen Wasserversorgers/Verwaltung dar! Alle Angaben ohne Gewähr.



Landkreis Nordwestmecklenburg
FD Kataster und Vermessung
Stabsstelle Geodatenzentrum
Börzower Weg 3
23936 Grevesmühlen

Löschwasser- und Hydrantenkataster

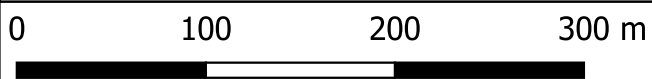


Maßstab: 1:4000

Bad Kleinen

Stand:
07.10.2024

9: 1.1

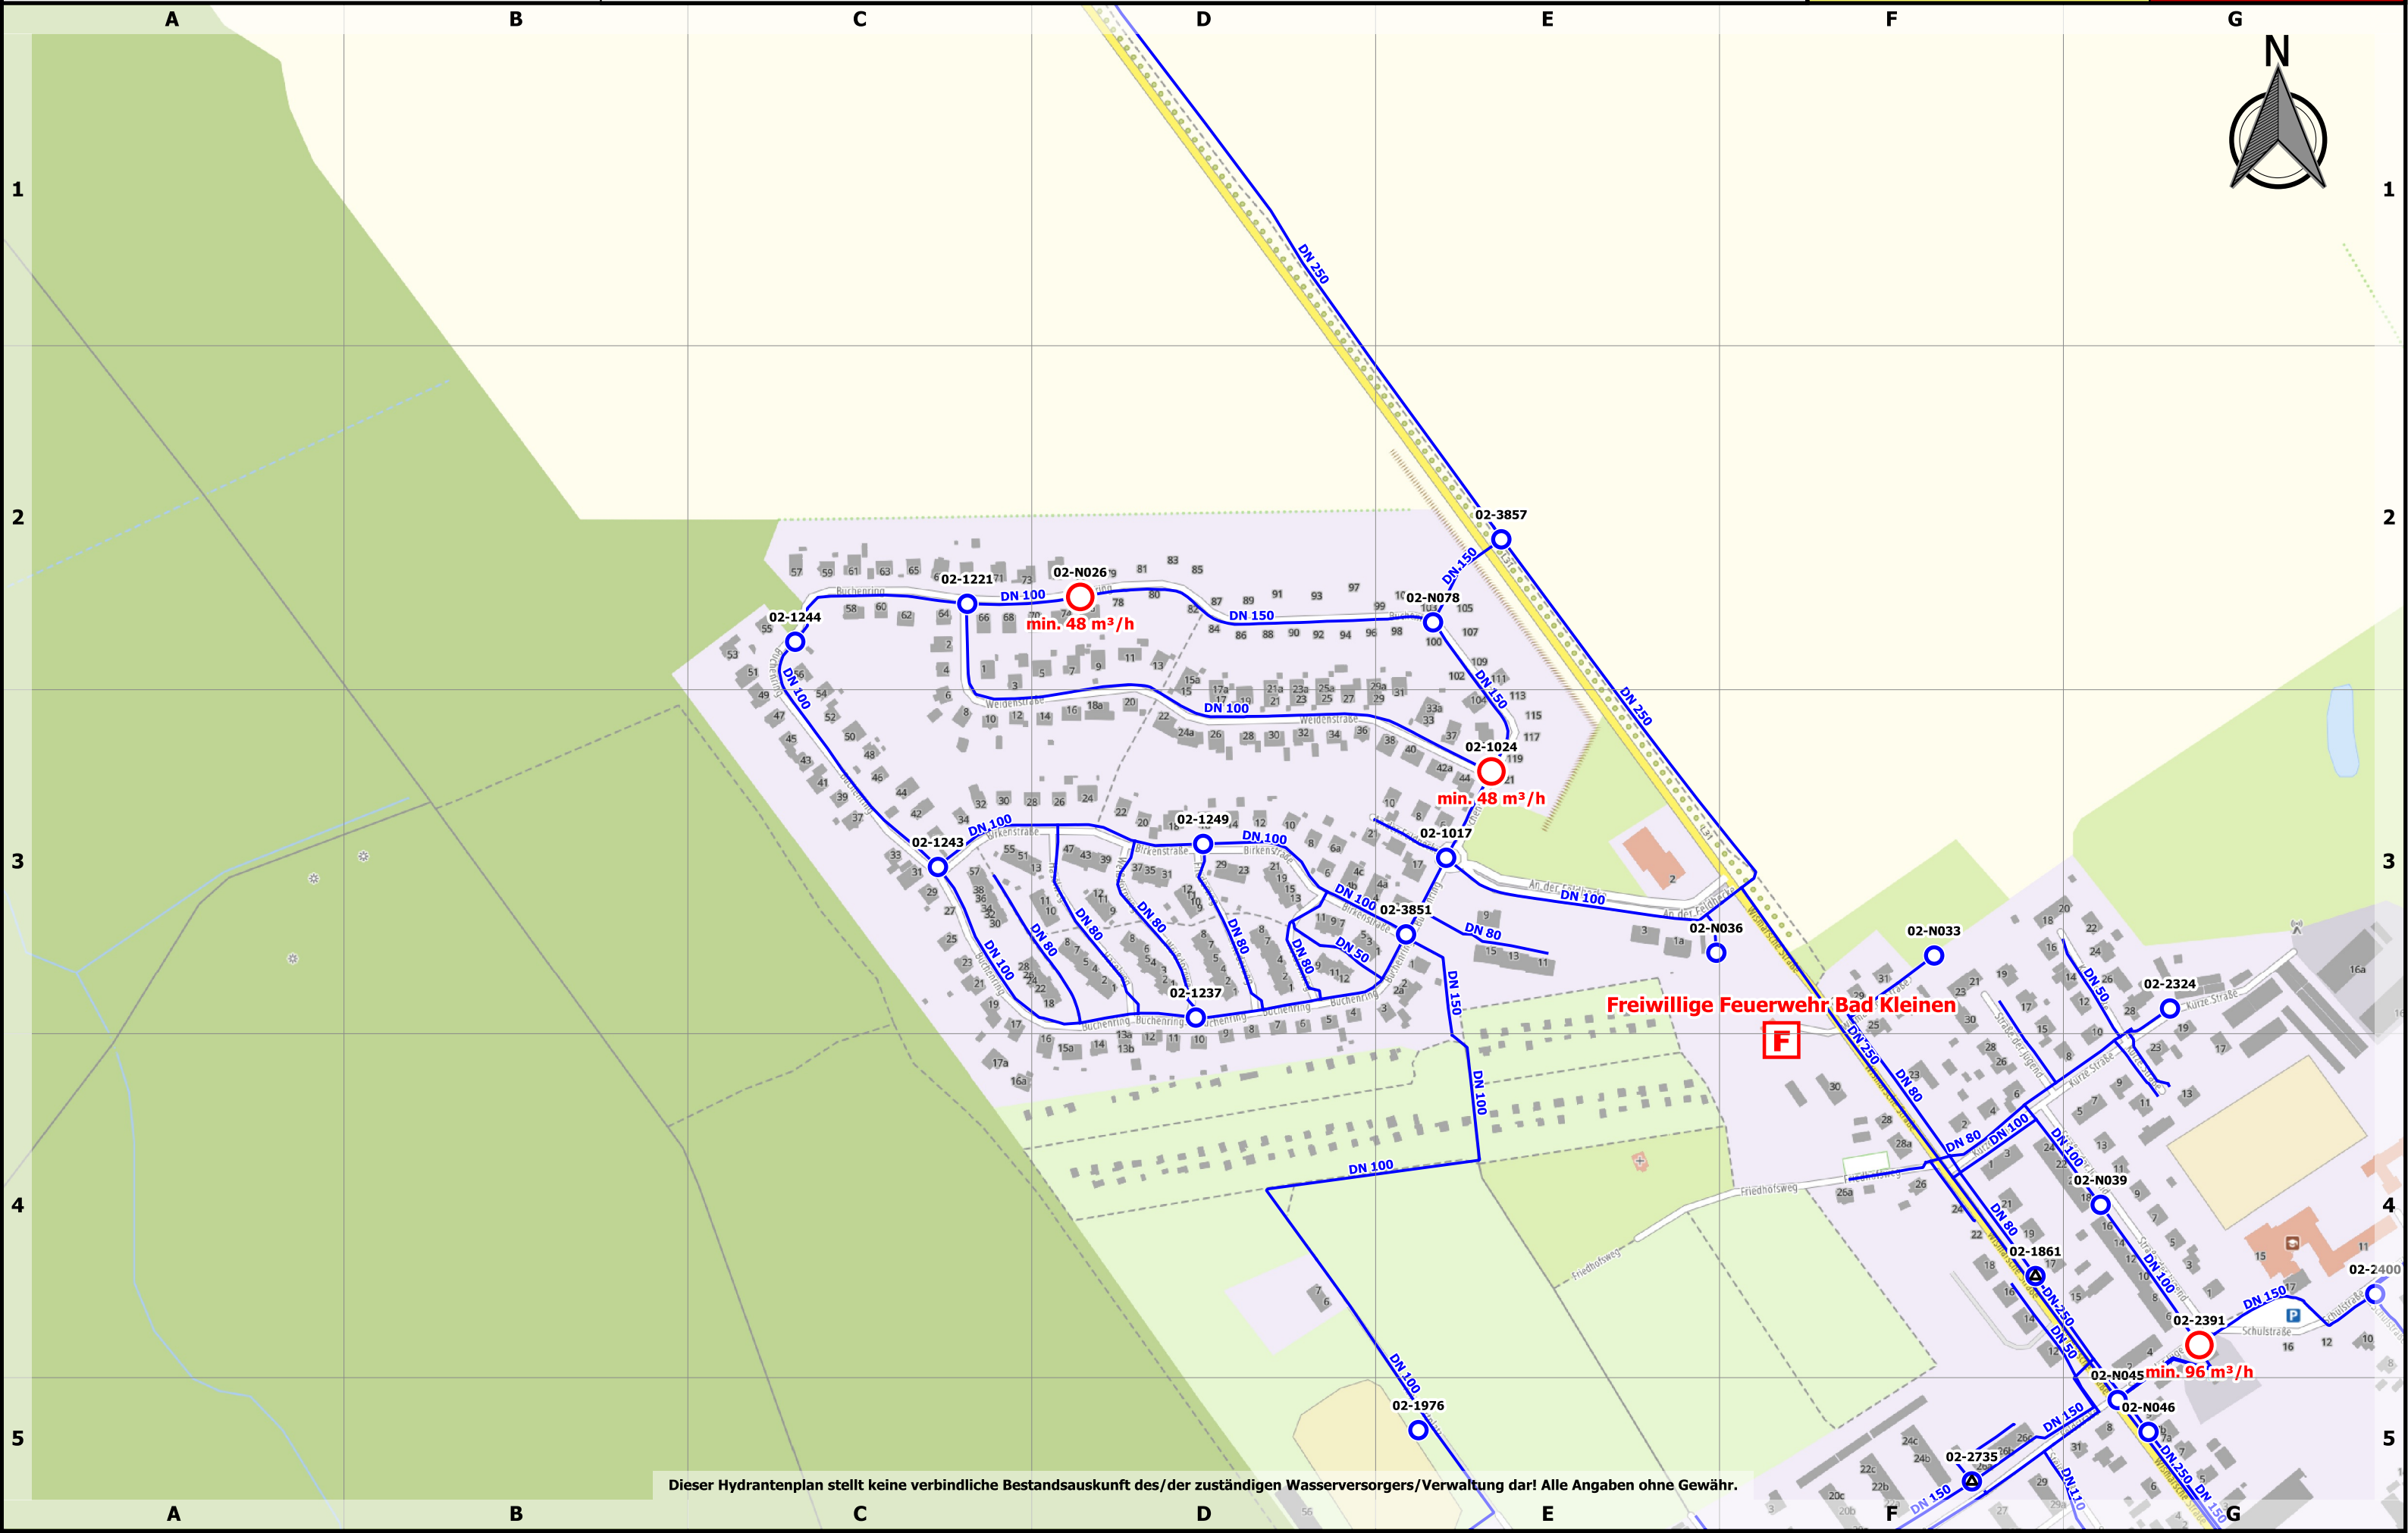


Dieser Hydrantenplan stellt keine verbindliche Bestandsauskunft des/der zuständigen Wasserversorgers/Verwaltung dar! Alle Angaben ohne Gewähr.




Stand:
07.10.2024

9: 1.1

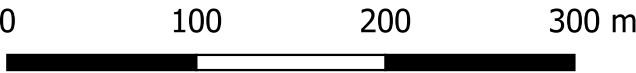

Maßstab: 1:4000



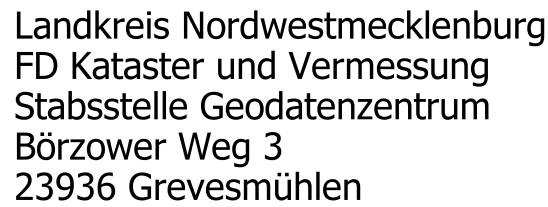

Bad Kleinen

Maßstab: 1:4000

Stand:
07.10.2024

9: 1.2



Bad Kleinen

Löschwasser- und Hydrantenkataster



Landkreis Nordwestmecklenburg
FD Kataster und Vermessung
Stabsstelle Geodatenzentrum
Börzower Weg 3
23936 Grevesmühlen

Stand:
07.10.2024

9: 1.2

0 100 200 300 m


Maßstab: 1:4000





Landkreis Nordwestmecklenburg
FD Kataster und Vermessung
Stabsstelle Geodatenzentrum
Börzower Weg 3
23936 Grevesmühlen

Löschwasser- und Hydrantenkataster

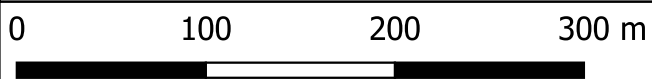

Maßstab: 1:4000

Bad Kleinen

Stand:
07.10.2024

9: 2.2



Dieser Hydrantenplan stellt keine verbindliche Bestandsauskunft des/der zuständigen Wasserversorgers/Verwaltung dar! Alle Angaben ohne Gewähr.

Bad Kleinen

Löschwasser- und Hydrantenkataster



Landkreis Nordwestmecklenburg
FD Kataster und Vermessung
Stabsstelle Geodatenzentrum
Börzower Weg 3
23936 Grevesmühlen

Stand:
07.10.2024

9: 2.2

0 100 200 300 m

Maßstab: 1:4000



Dieser Hydrantenplan stellt keine verbindliche Bestandsauskunft des/der zuständigen Wasserversorgers/Verwaltung dar! Alle Angaben ohne Gewähr.