




# Löschwasser- und Hydrantenkataster



Maßstab: 1:3000

Stand:  
07.10.2024

62: 1.1

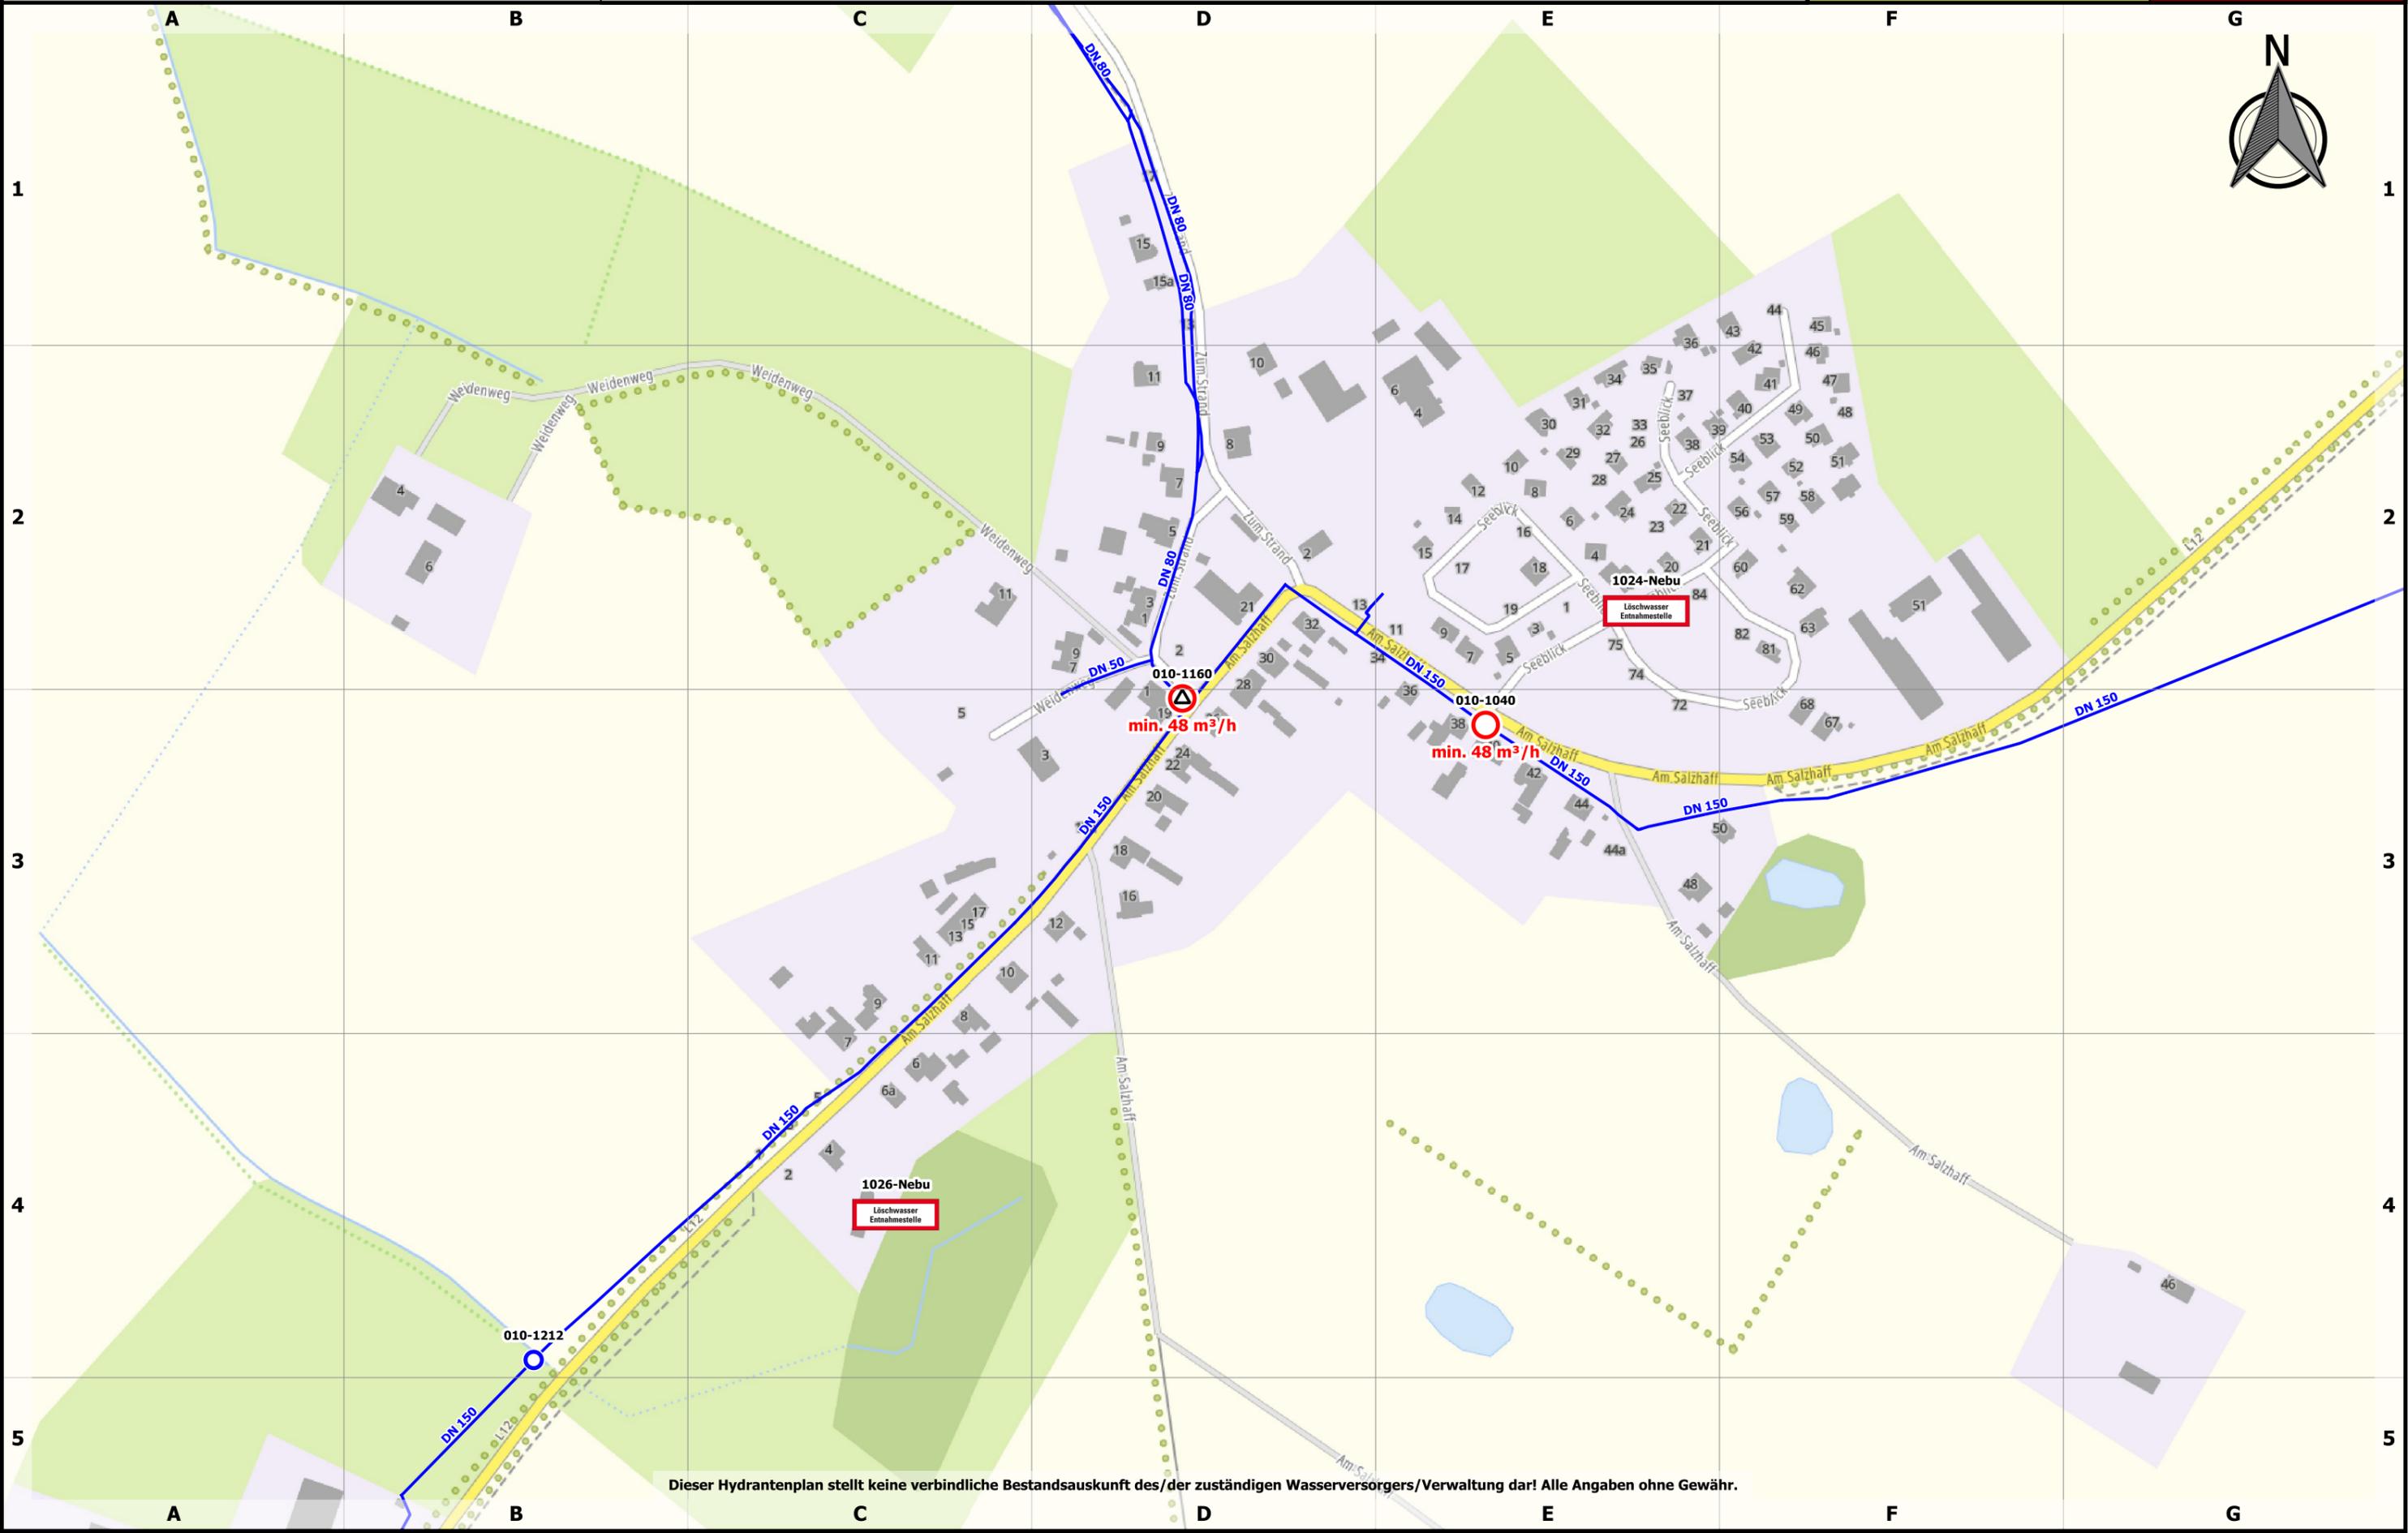



Stand:  
07.10.2024

62: 1.1

0 100 200 300 m

Maßstab: 1:3000



Dieser Hydrantenplan stellt keine verbindliche Bestandsauskunft des/der zuständigen Wasserversorgers/Verwaltung dar! Alle Angaben ohne Gewähr.