




Landkreis Nordwestmecklenburg
FD Kataster und Vermessung
Stabsstelle Geodatenzentrum
Börzower Weg 3
23936 Grevesmühlen

Löschwasser- und Hydrantenkataster


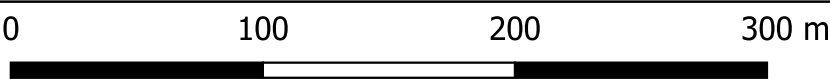


Maßstab: 1:3000

Dambeck

Stand:
07.10.2024

168: 1.1

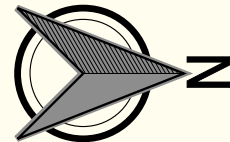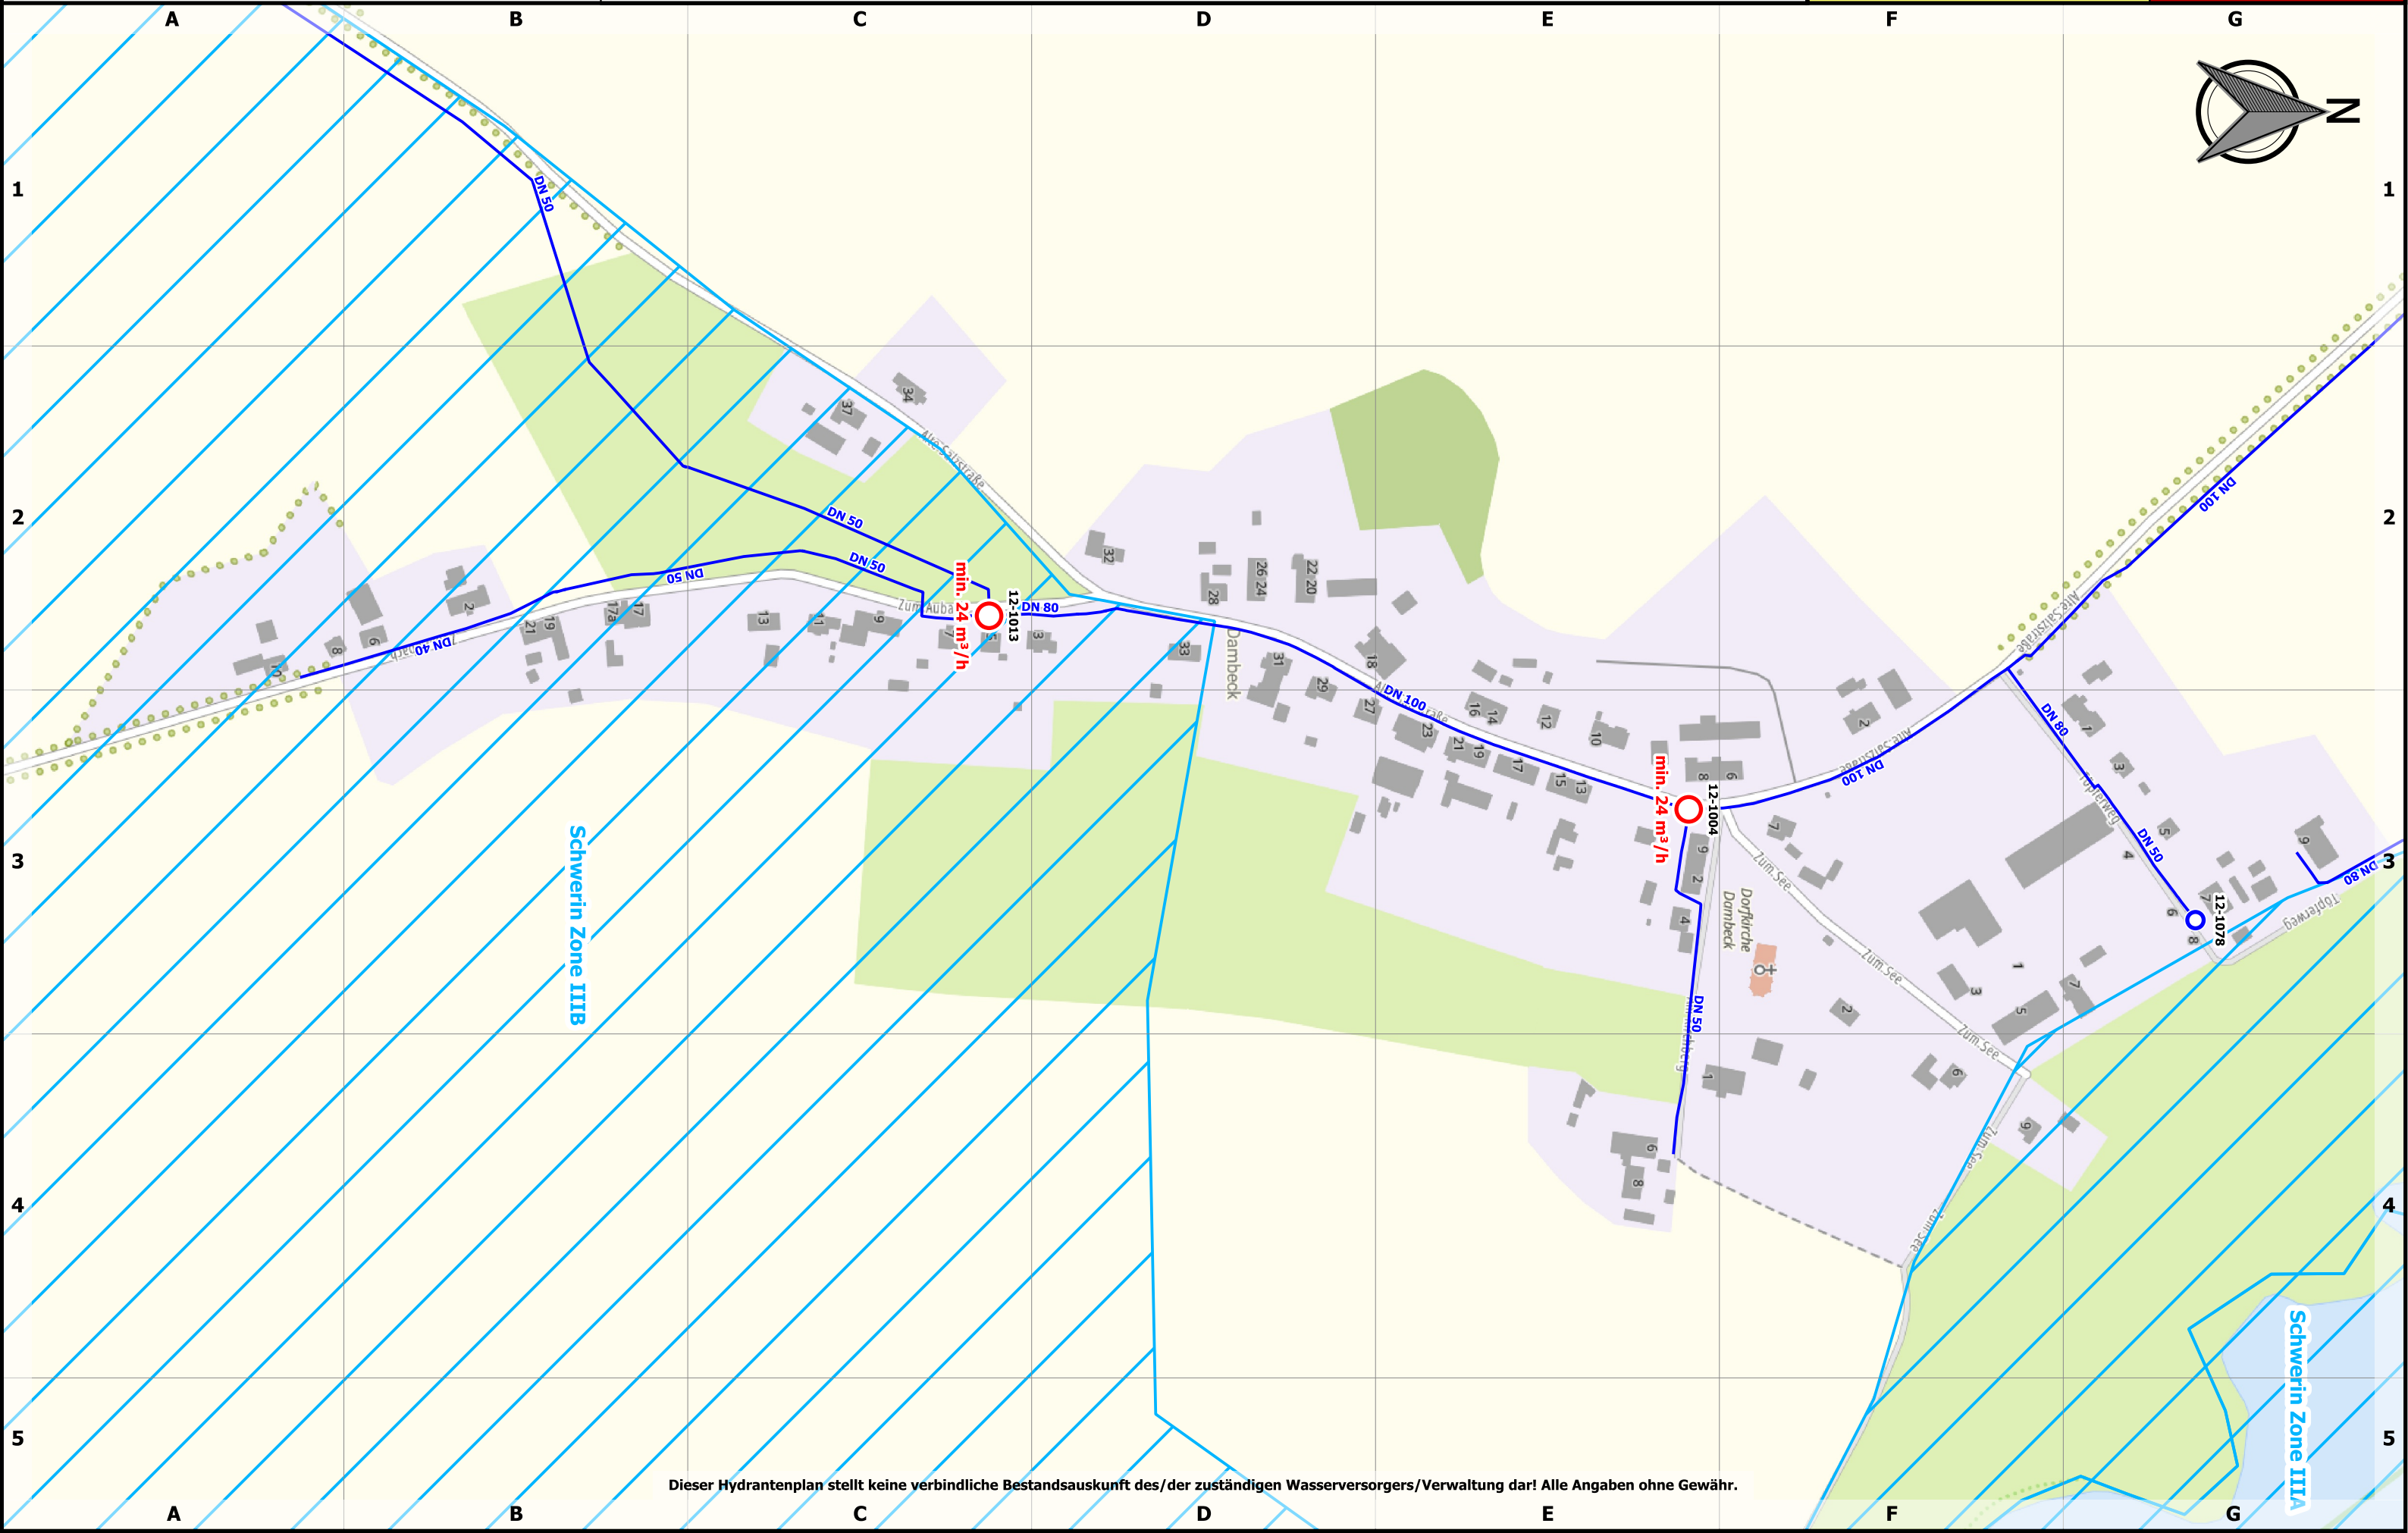



Stand:
07.10.2024

168: 1.1

0 100 200 300 m

Maßstab: 1:3000

