



# Löschwasser- und Hydrantenkataster


## Goldebee



Maßstab: 1:3000

Stand:  
07.10.2024

27: 1.1

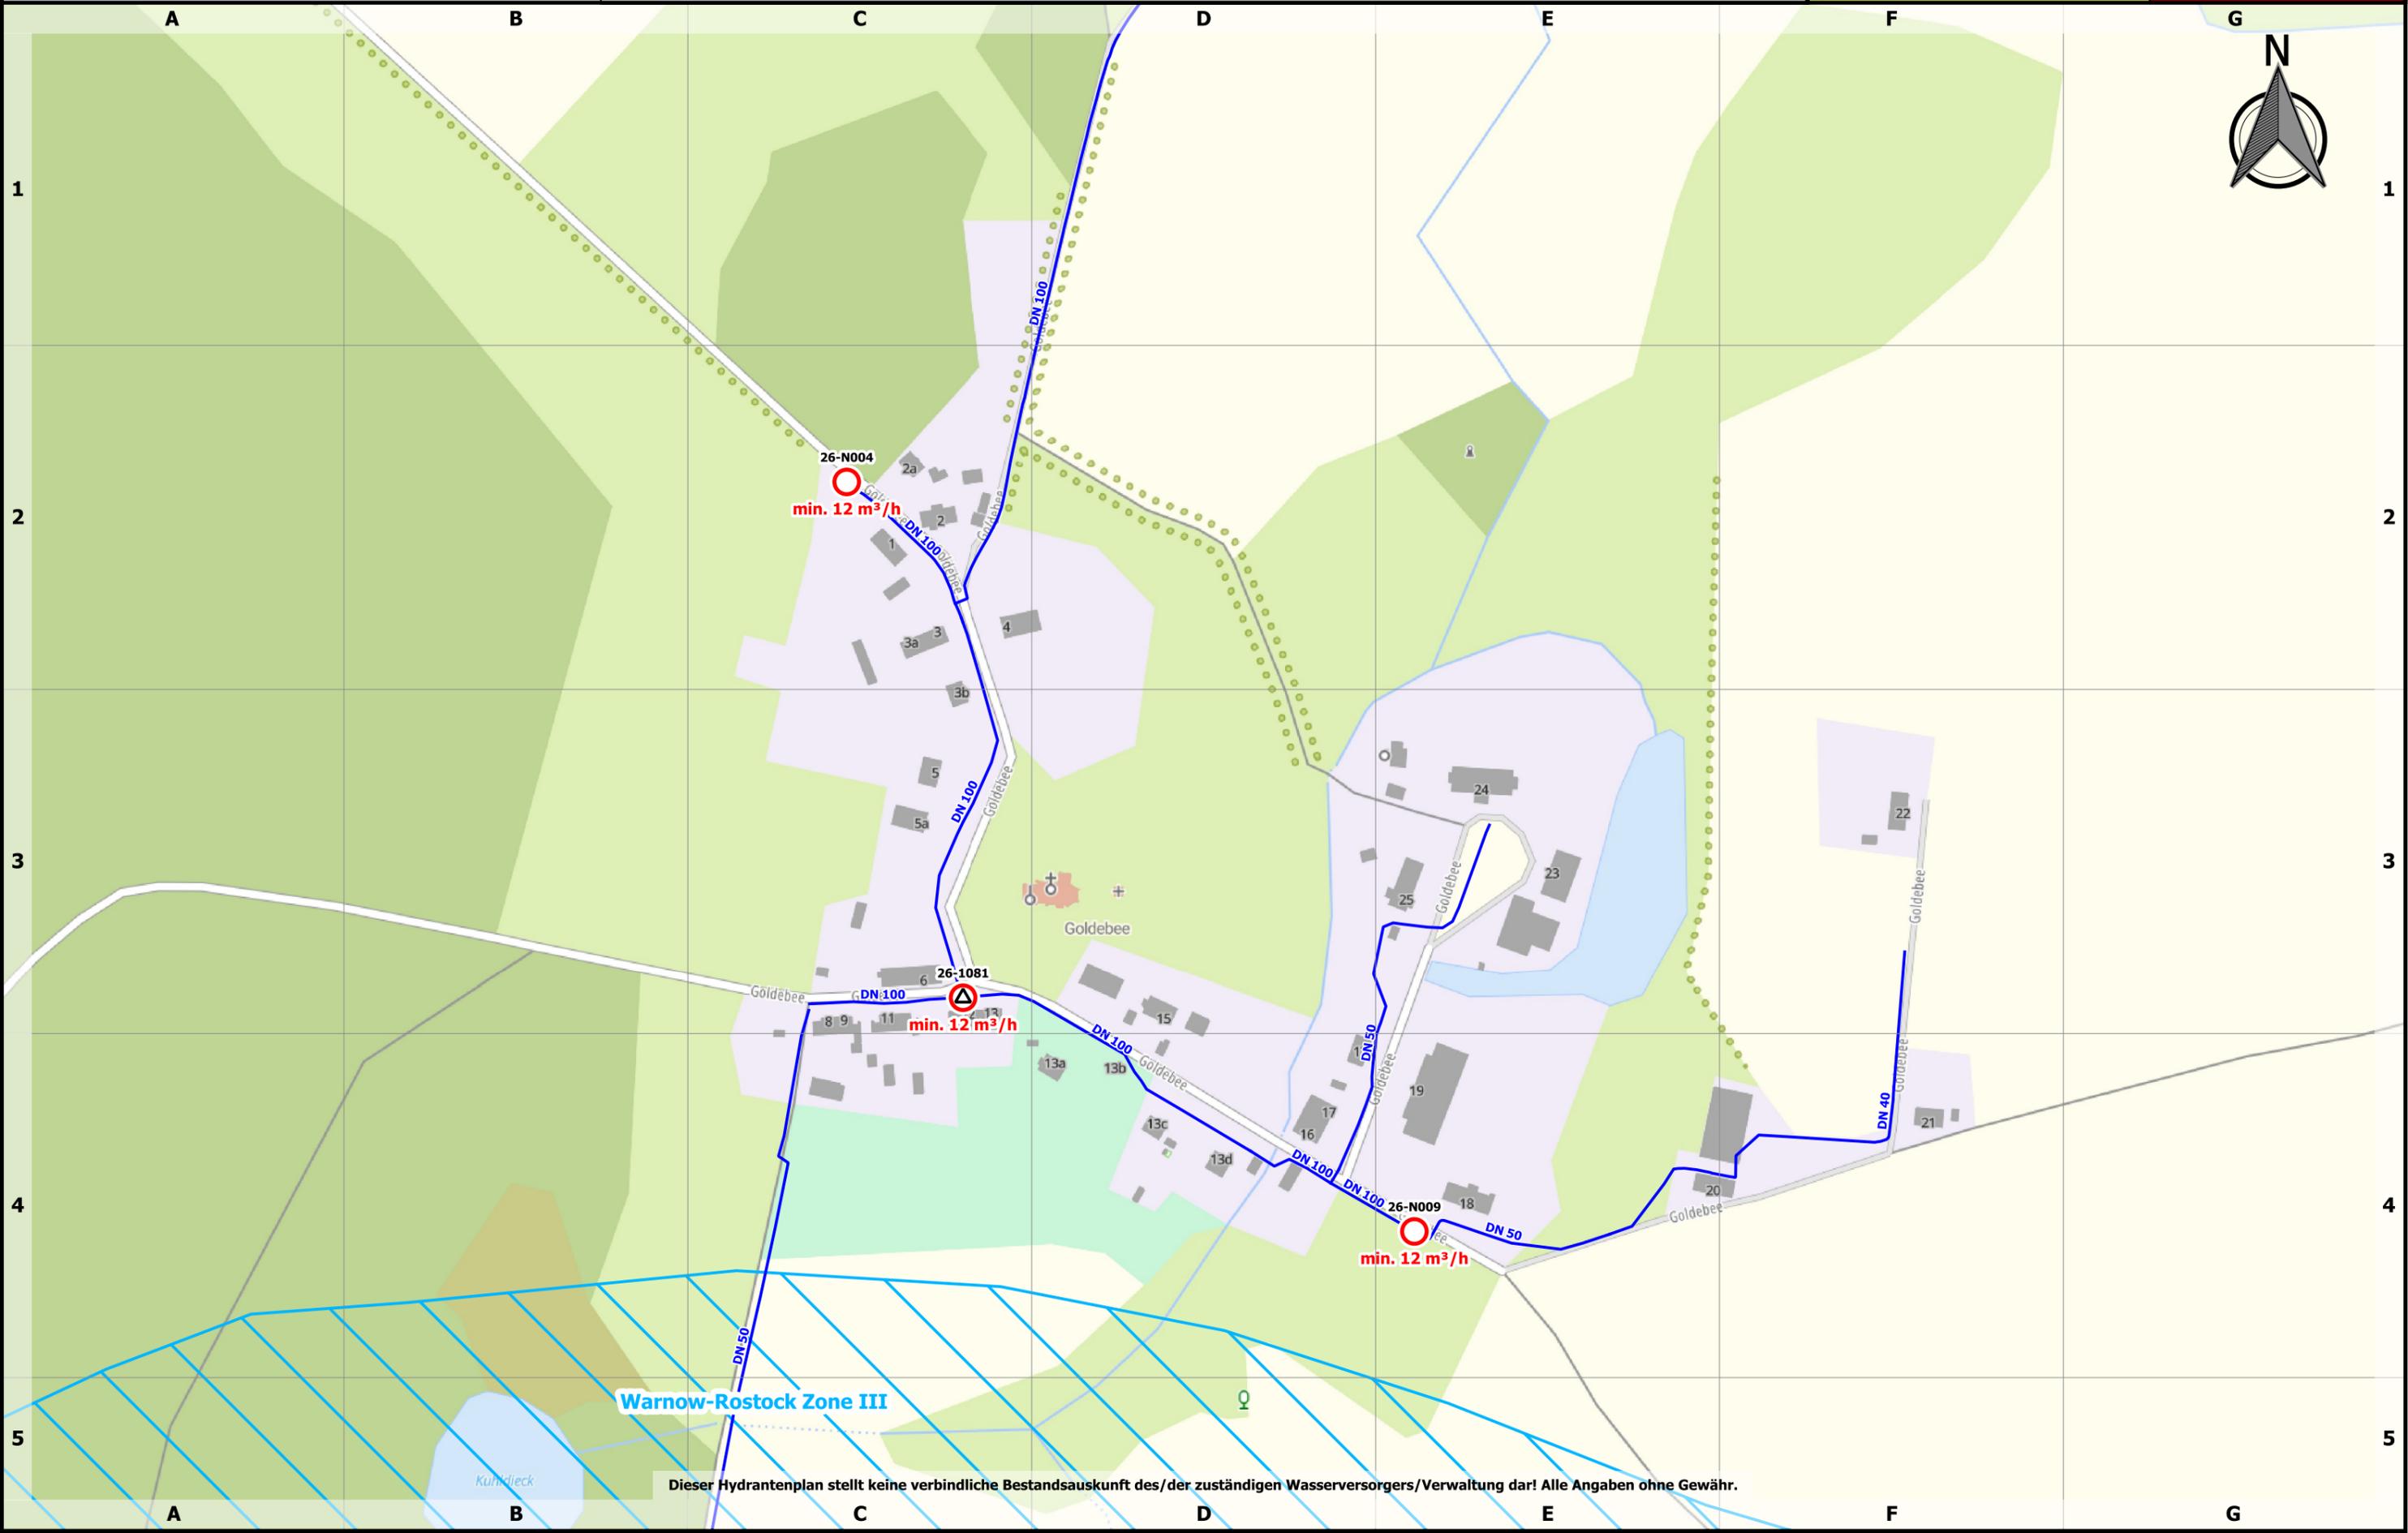




Stand:  
07.10.2024

**27: 1.1**

0 100 200 300 m

Maßstab: 1:3000

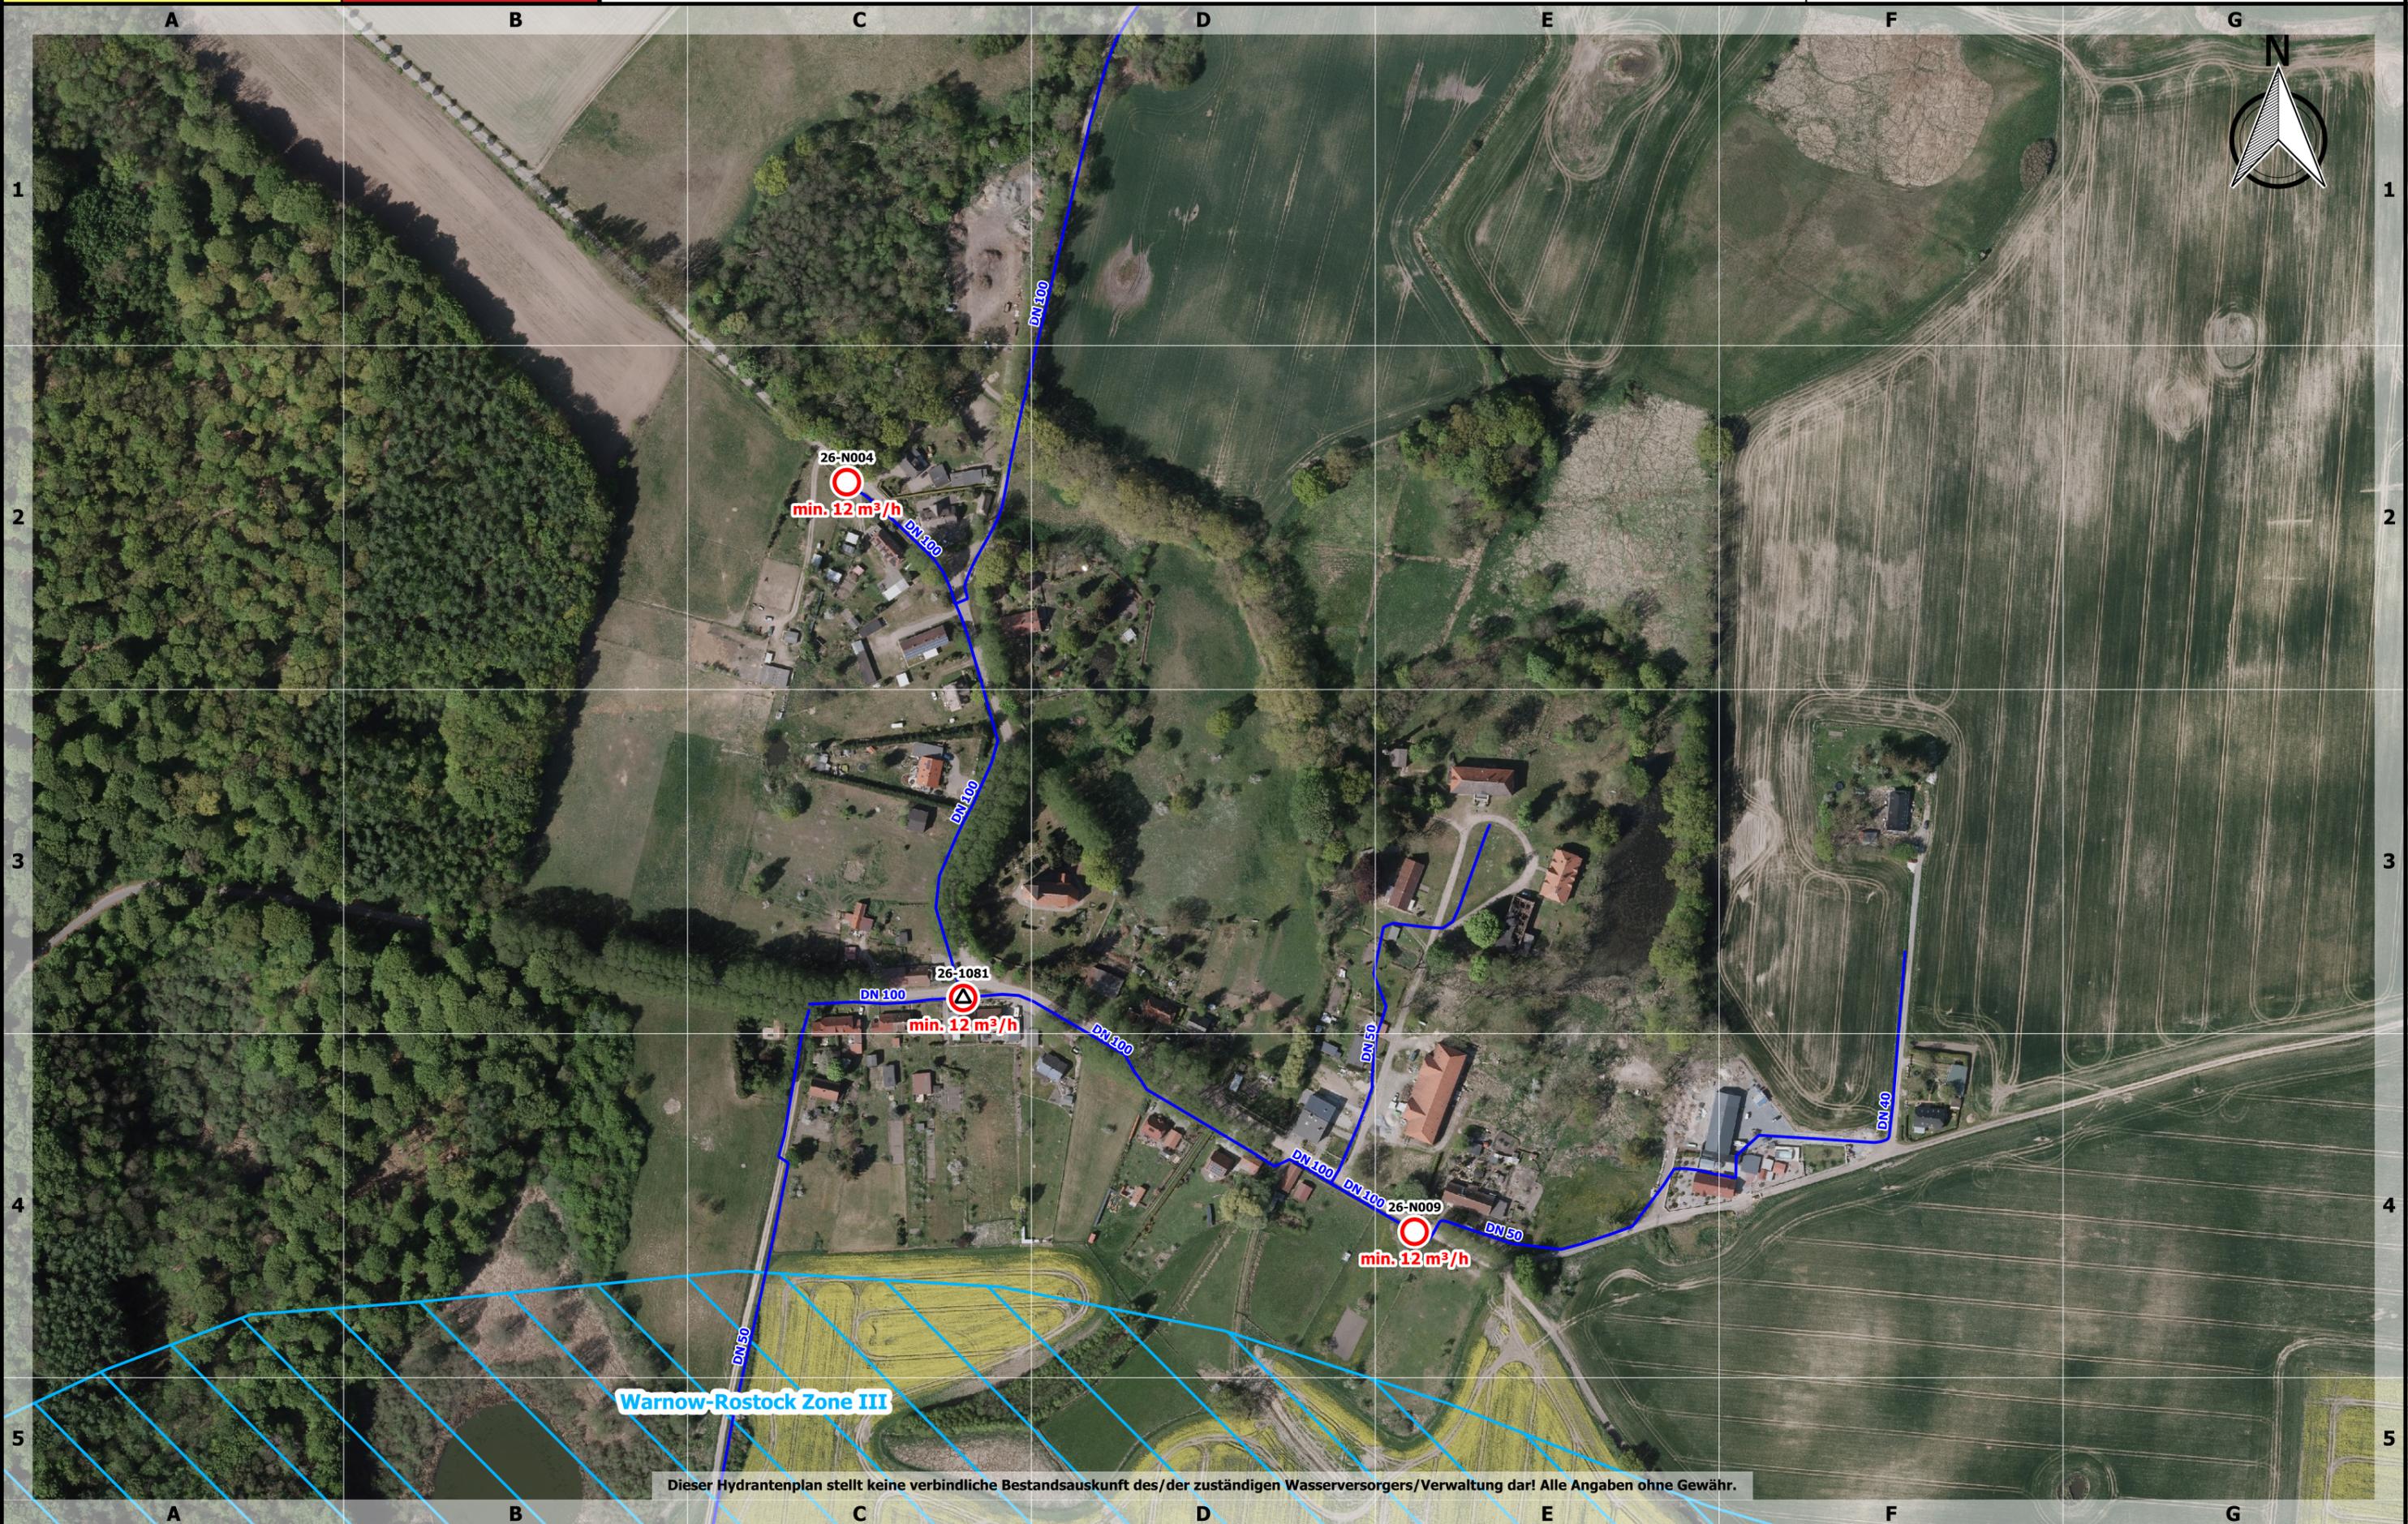

Warnow-Rostock Zone III

Dieser Hydrantenplan stellt keine verbindliche Bestandsauskunft des/der zuständigen Wasserversorgers/Verwaltung dar! Alle Angaben ohne Gewähr.