




# Löschwasser- und Hydrantenkataster



Maßstab: 1:3000

Stand:  
07.10.2024

84: 1.1

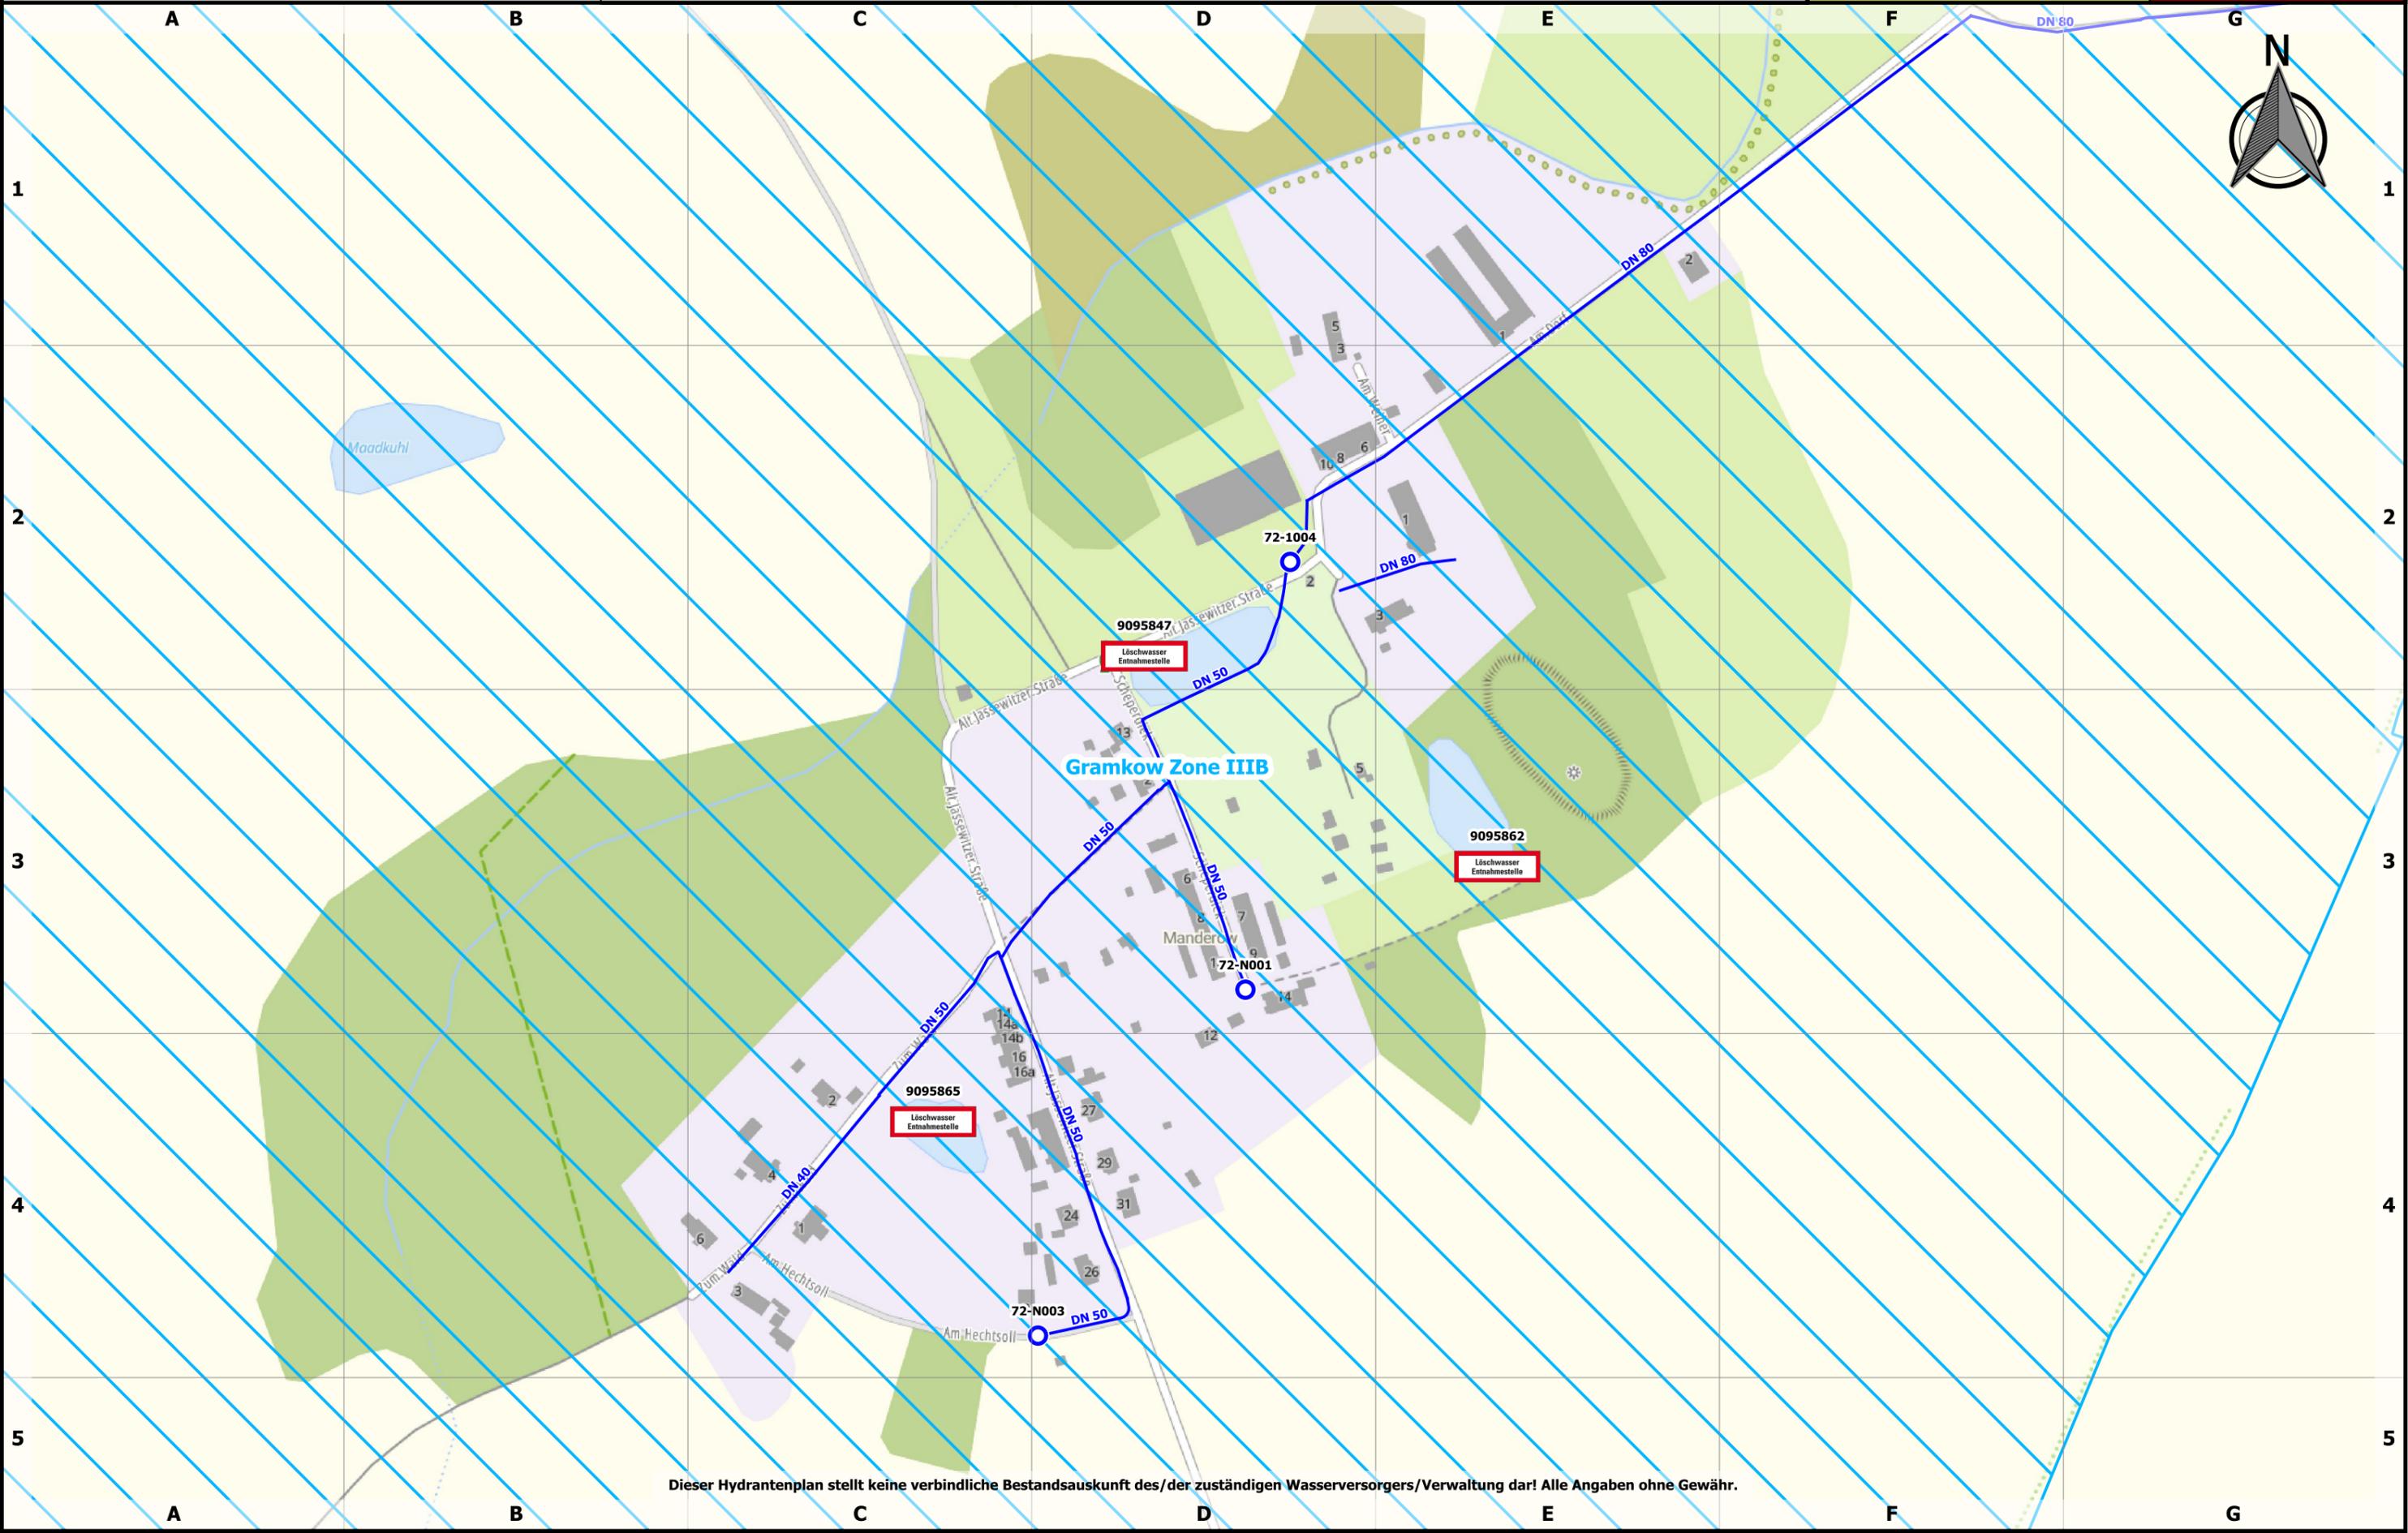





Stand:  
07.10.2024

84: 1.1

0 100 200 300 m

Maßstab: 1:3000

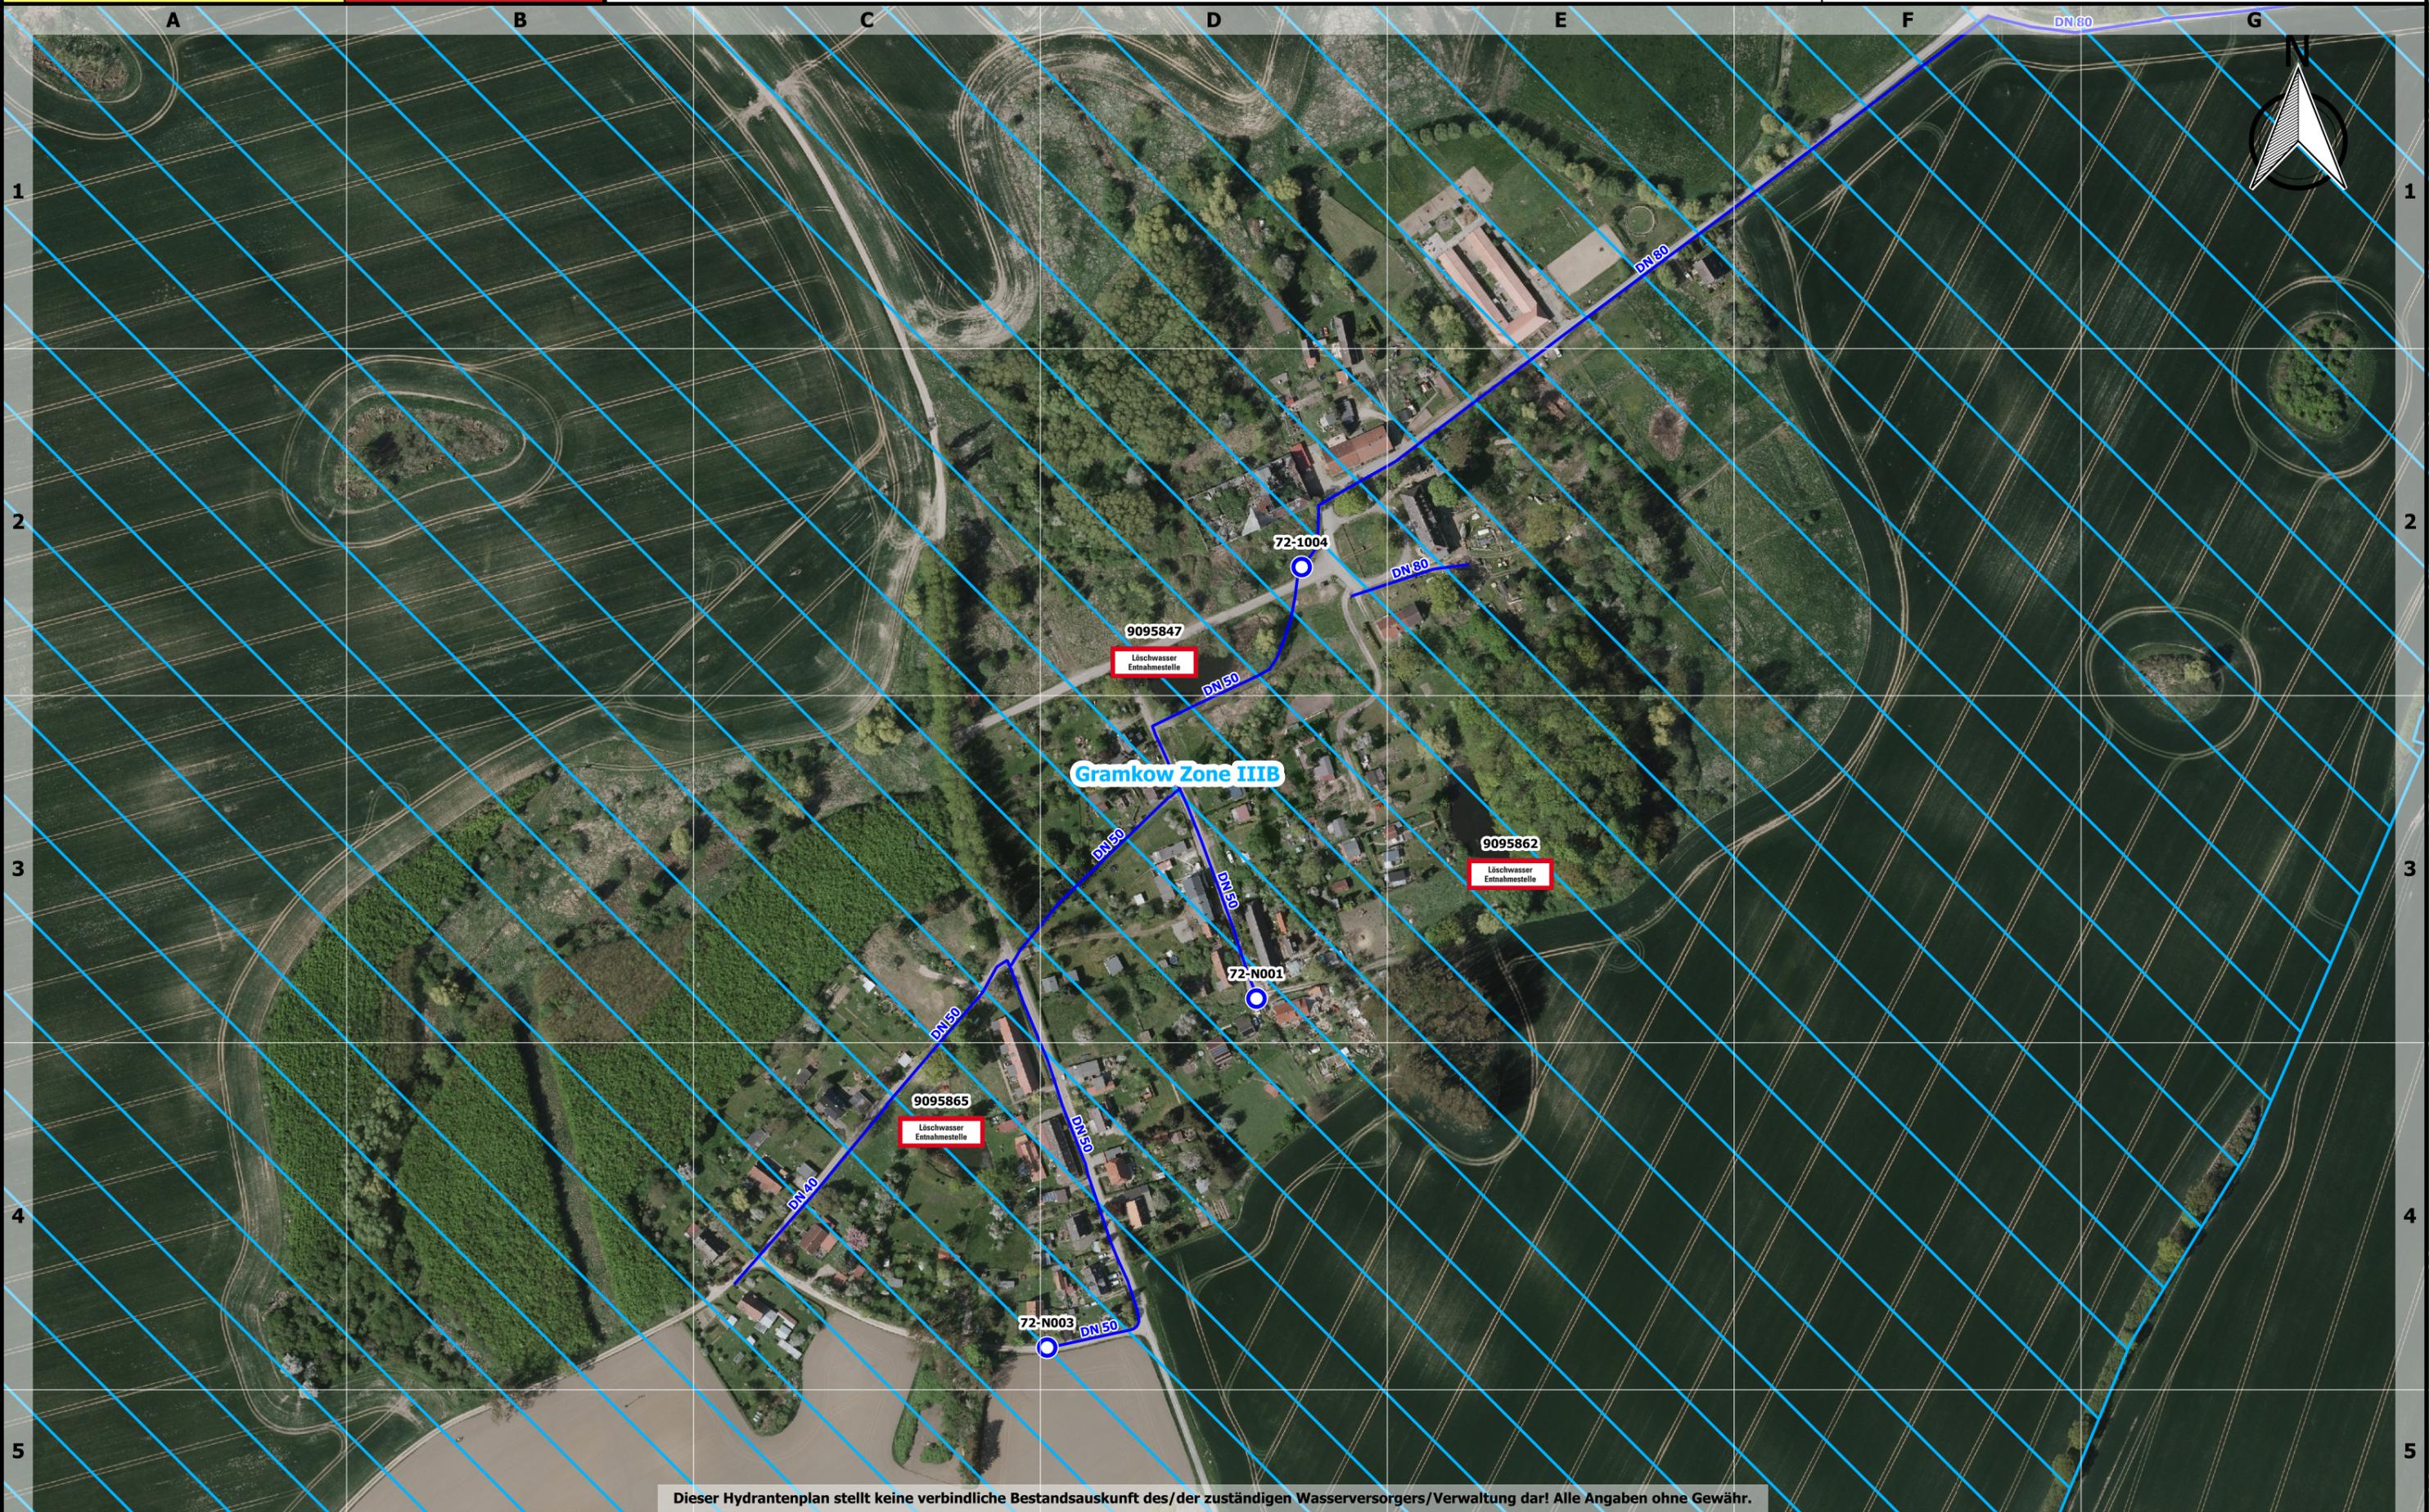 

Gramkow Zone IIIB

9095847  
Löschwasser  
Entnahmestelle

9095862  
Löschwasser  
Entnahmestelle

9095865  
Löschwasser  
Entnahmestelle