





Löschwasser- und Hydrantenkataster

Poischendorf

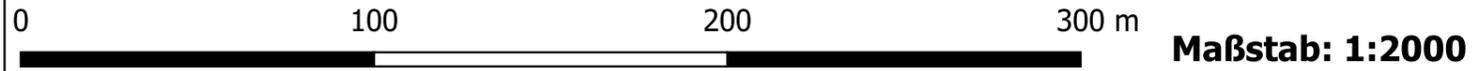

Stand:
 07.10.2024

291: 1.1

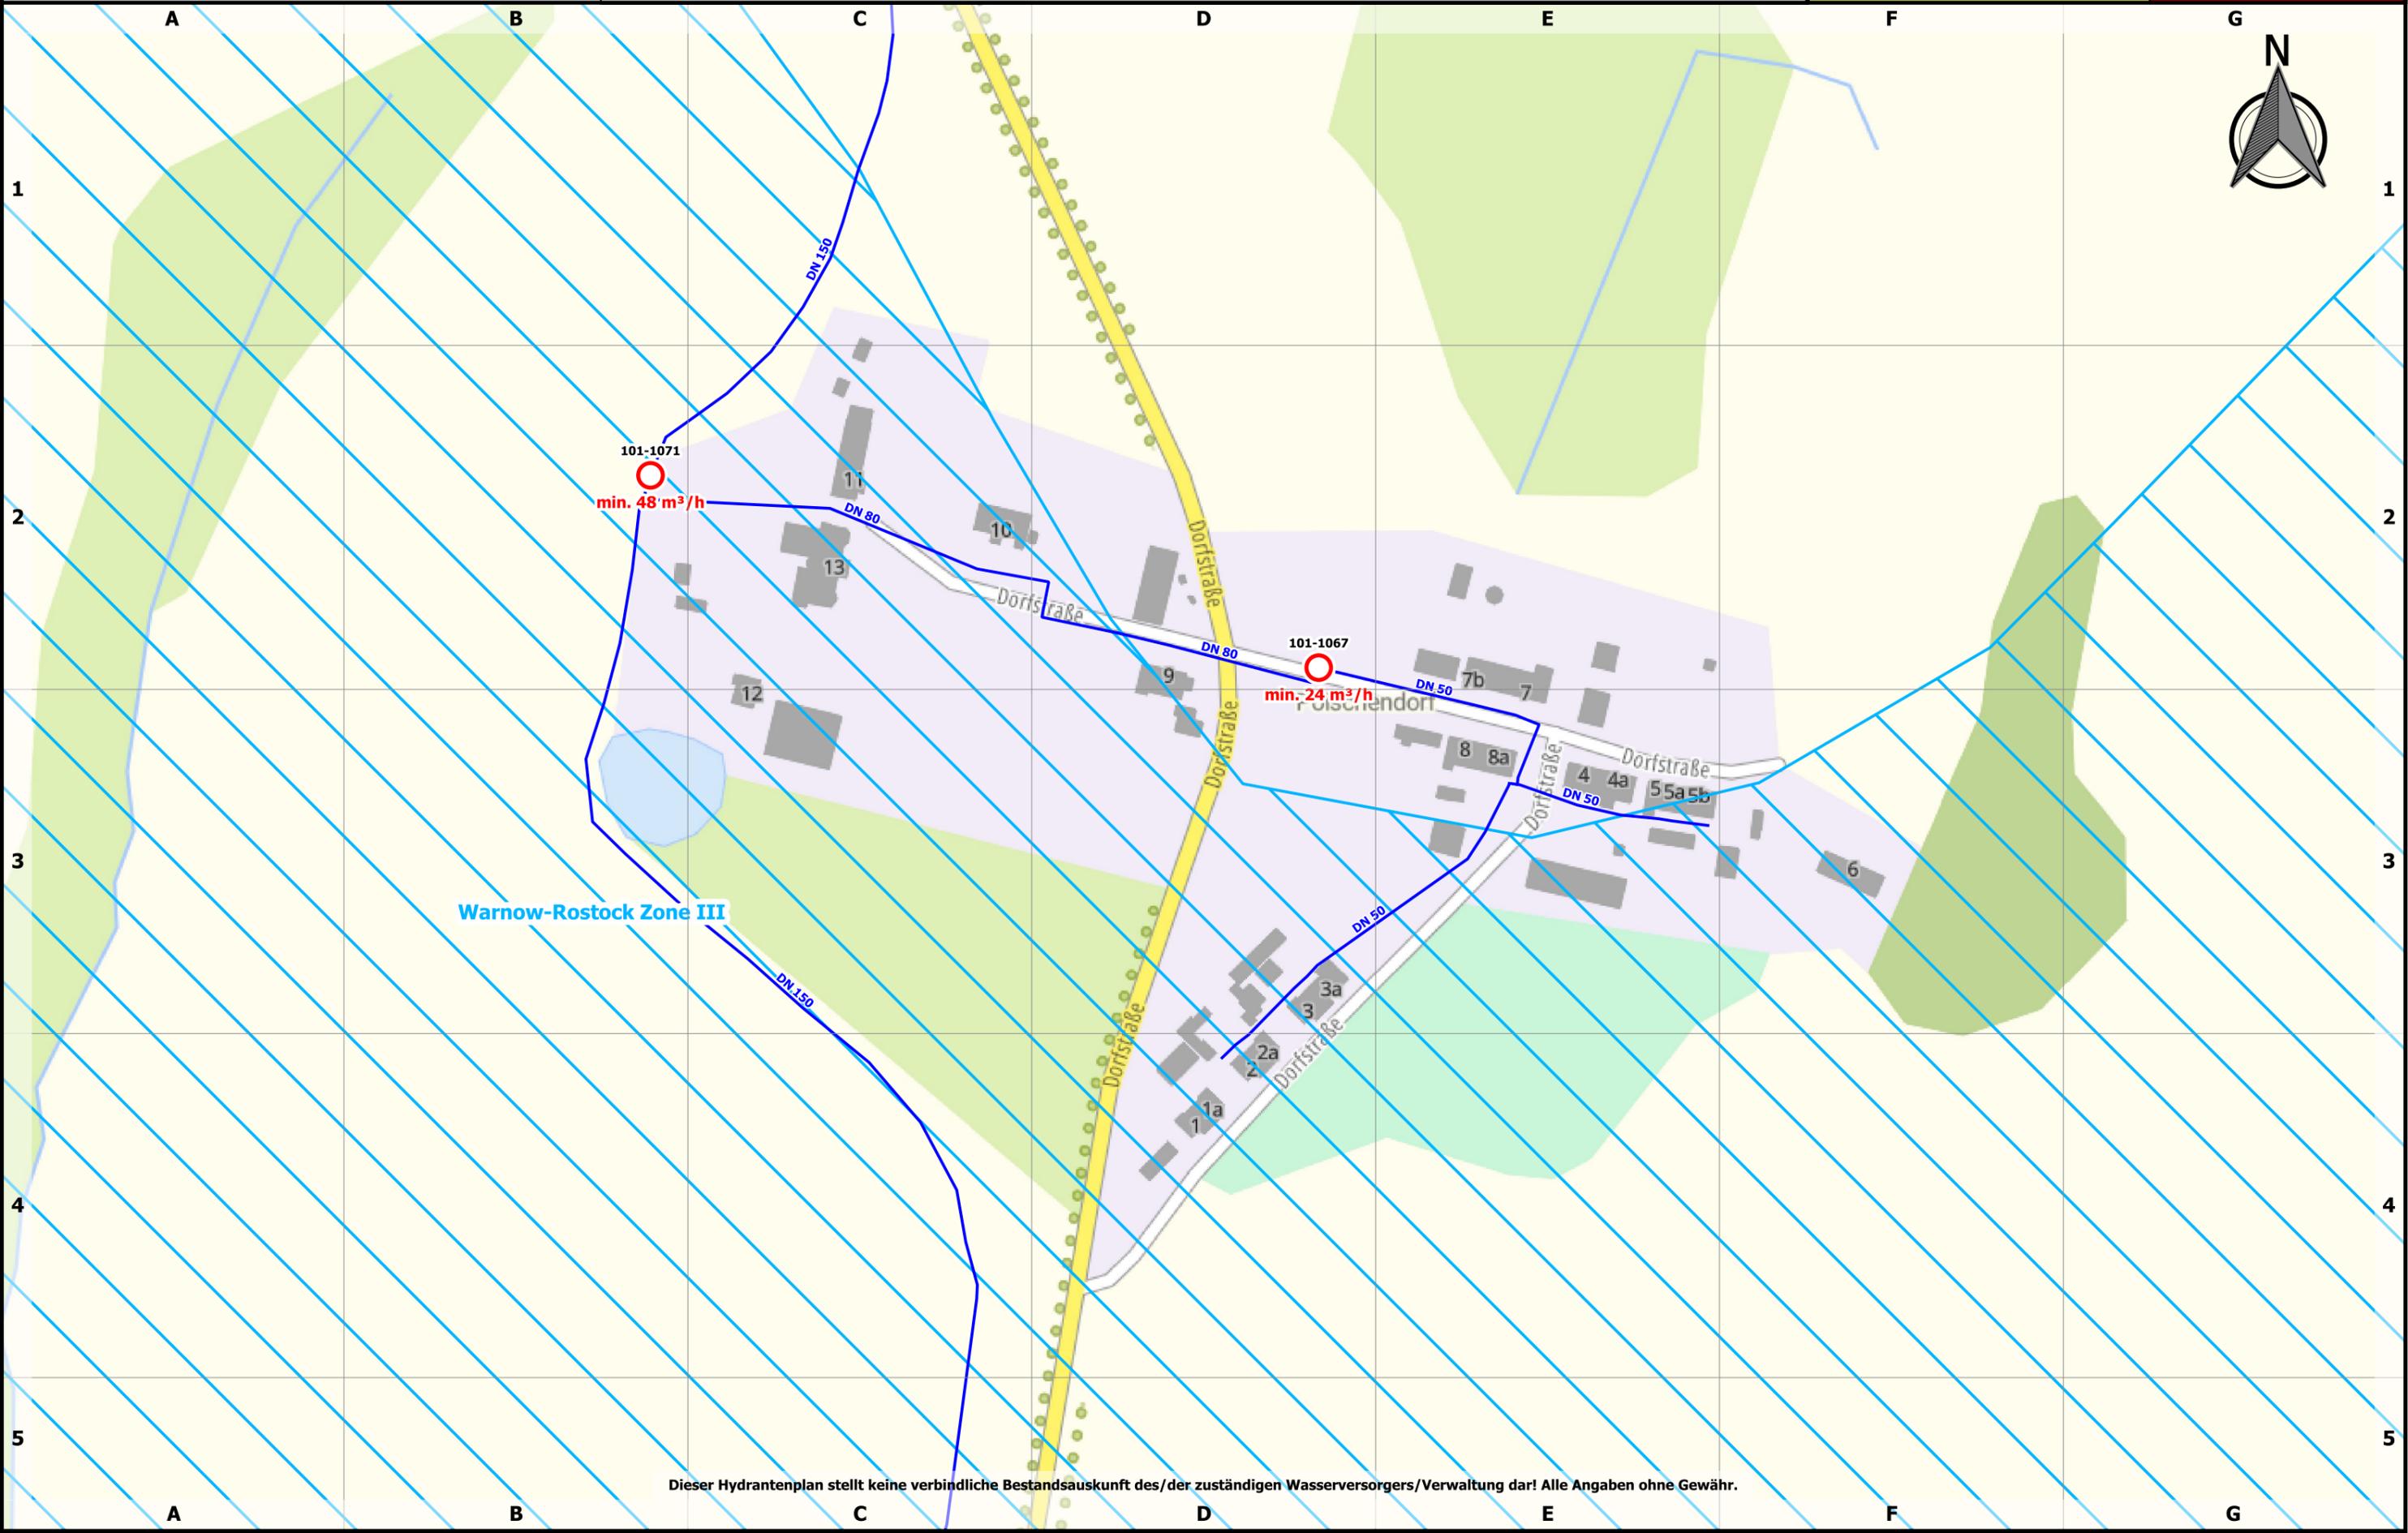

Warnow-Rostock Zone III

Dieser Hydrantenplan stellt keine verbindliche Bestandsauskunft des/der zuständigen Wasserversorgers/Verwaltung dar! Alle Angaben ohne Gewähr.



Stand:
07.10.2024

291: 1.1

