



Landkreis Nordwestmecklenburg
FD Kataster und Vermessung
Stabsstelle Geodatenzentrum
Börzower Weg 3
23936 Grevesmühlen

Löschwasser- und Hydrantenkataster


0100200300 m

Maßstab: 1:2000

Strameuß

Stand:
07.10.2024

293: 1.1

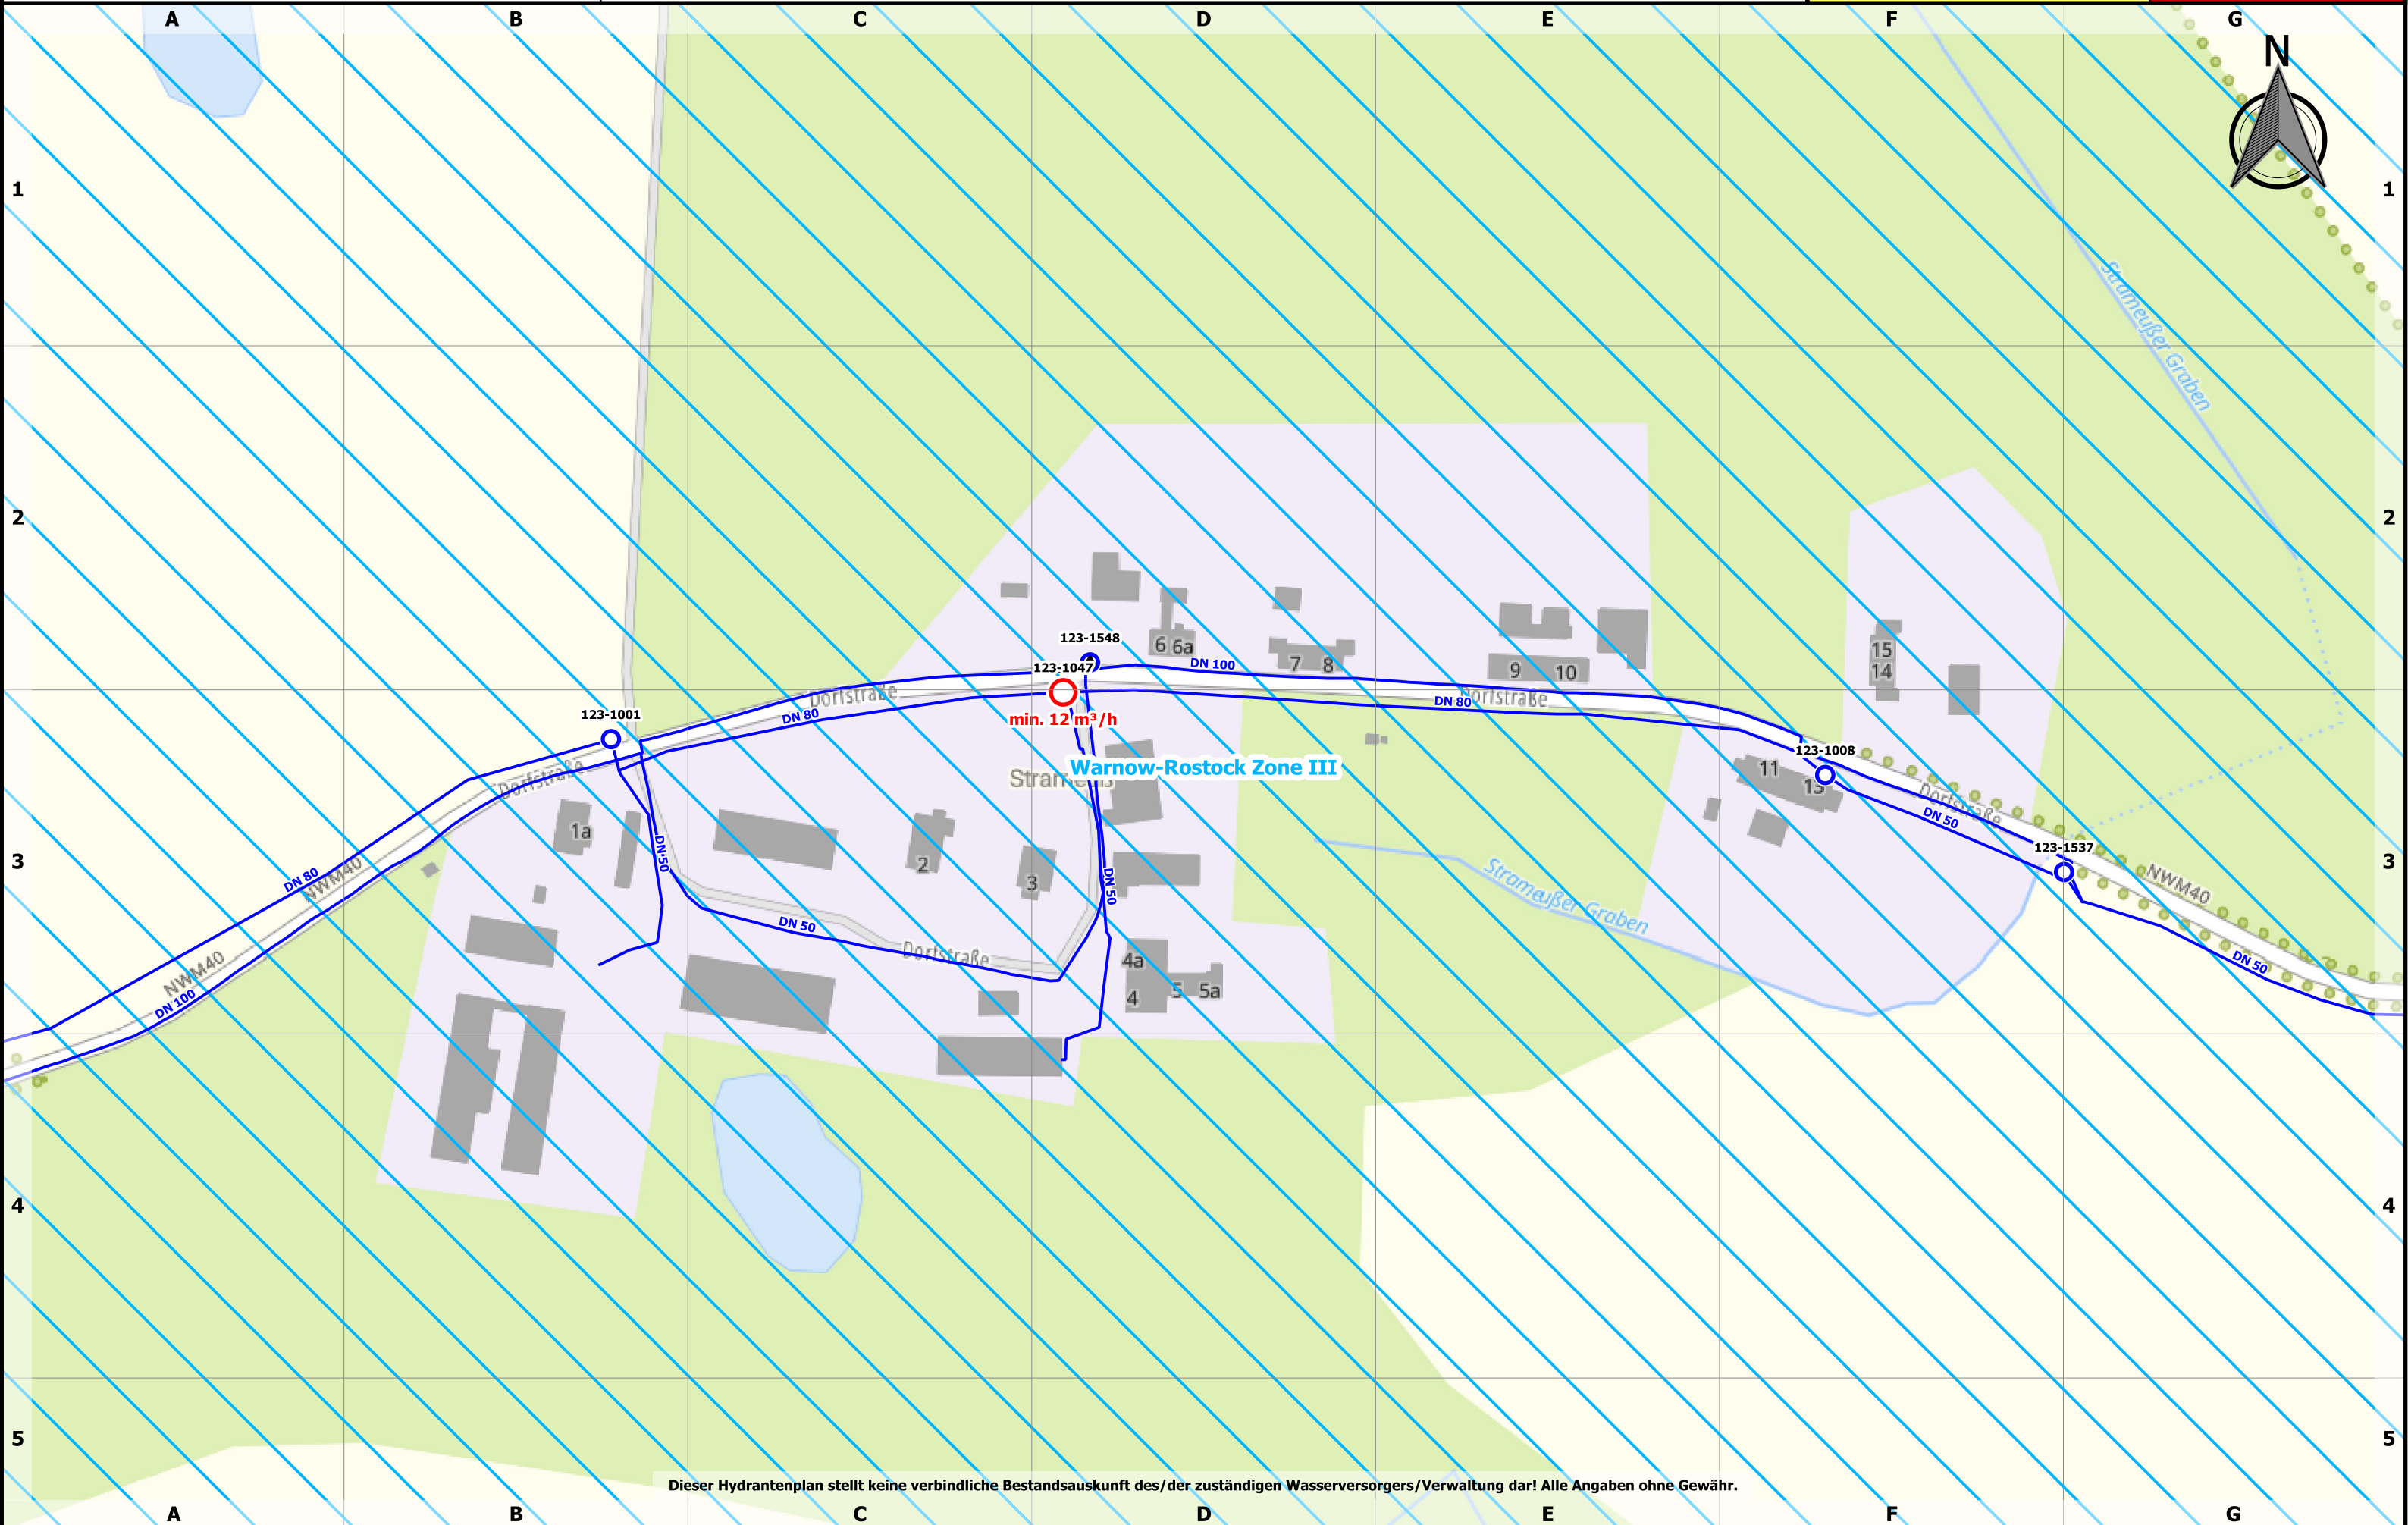



Stand:
07.10.2024

293: 1.1

0 100 200 300 m

Maßstab: 1:2000

