


Ventschow

Maßstab: 1:4000

Stand:
07.10.2024

328: 2.1

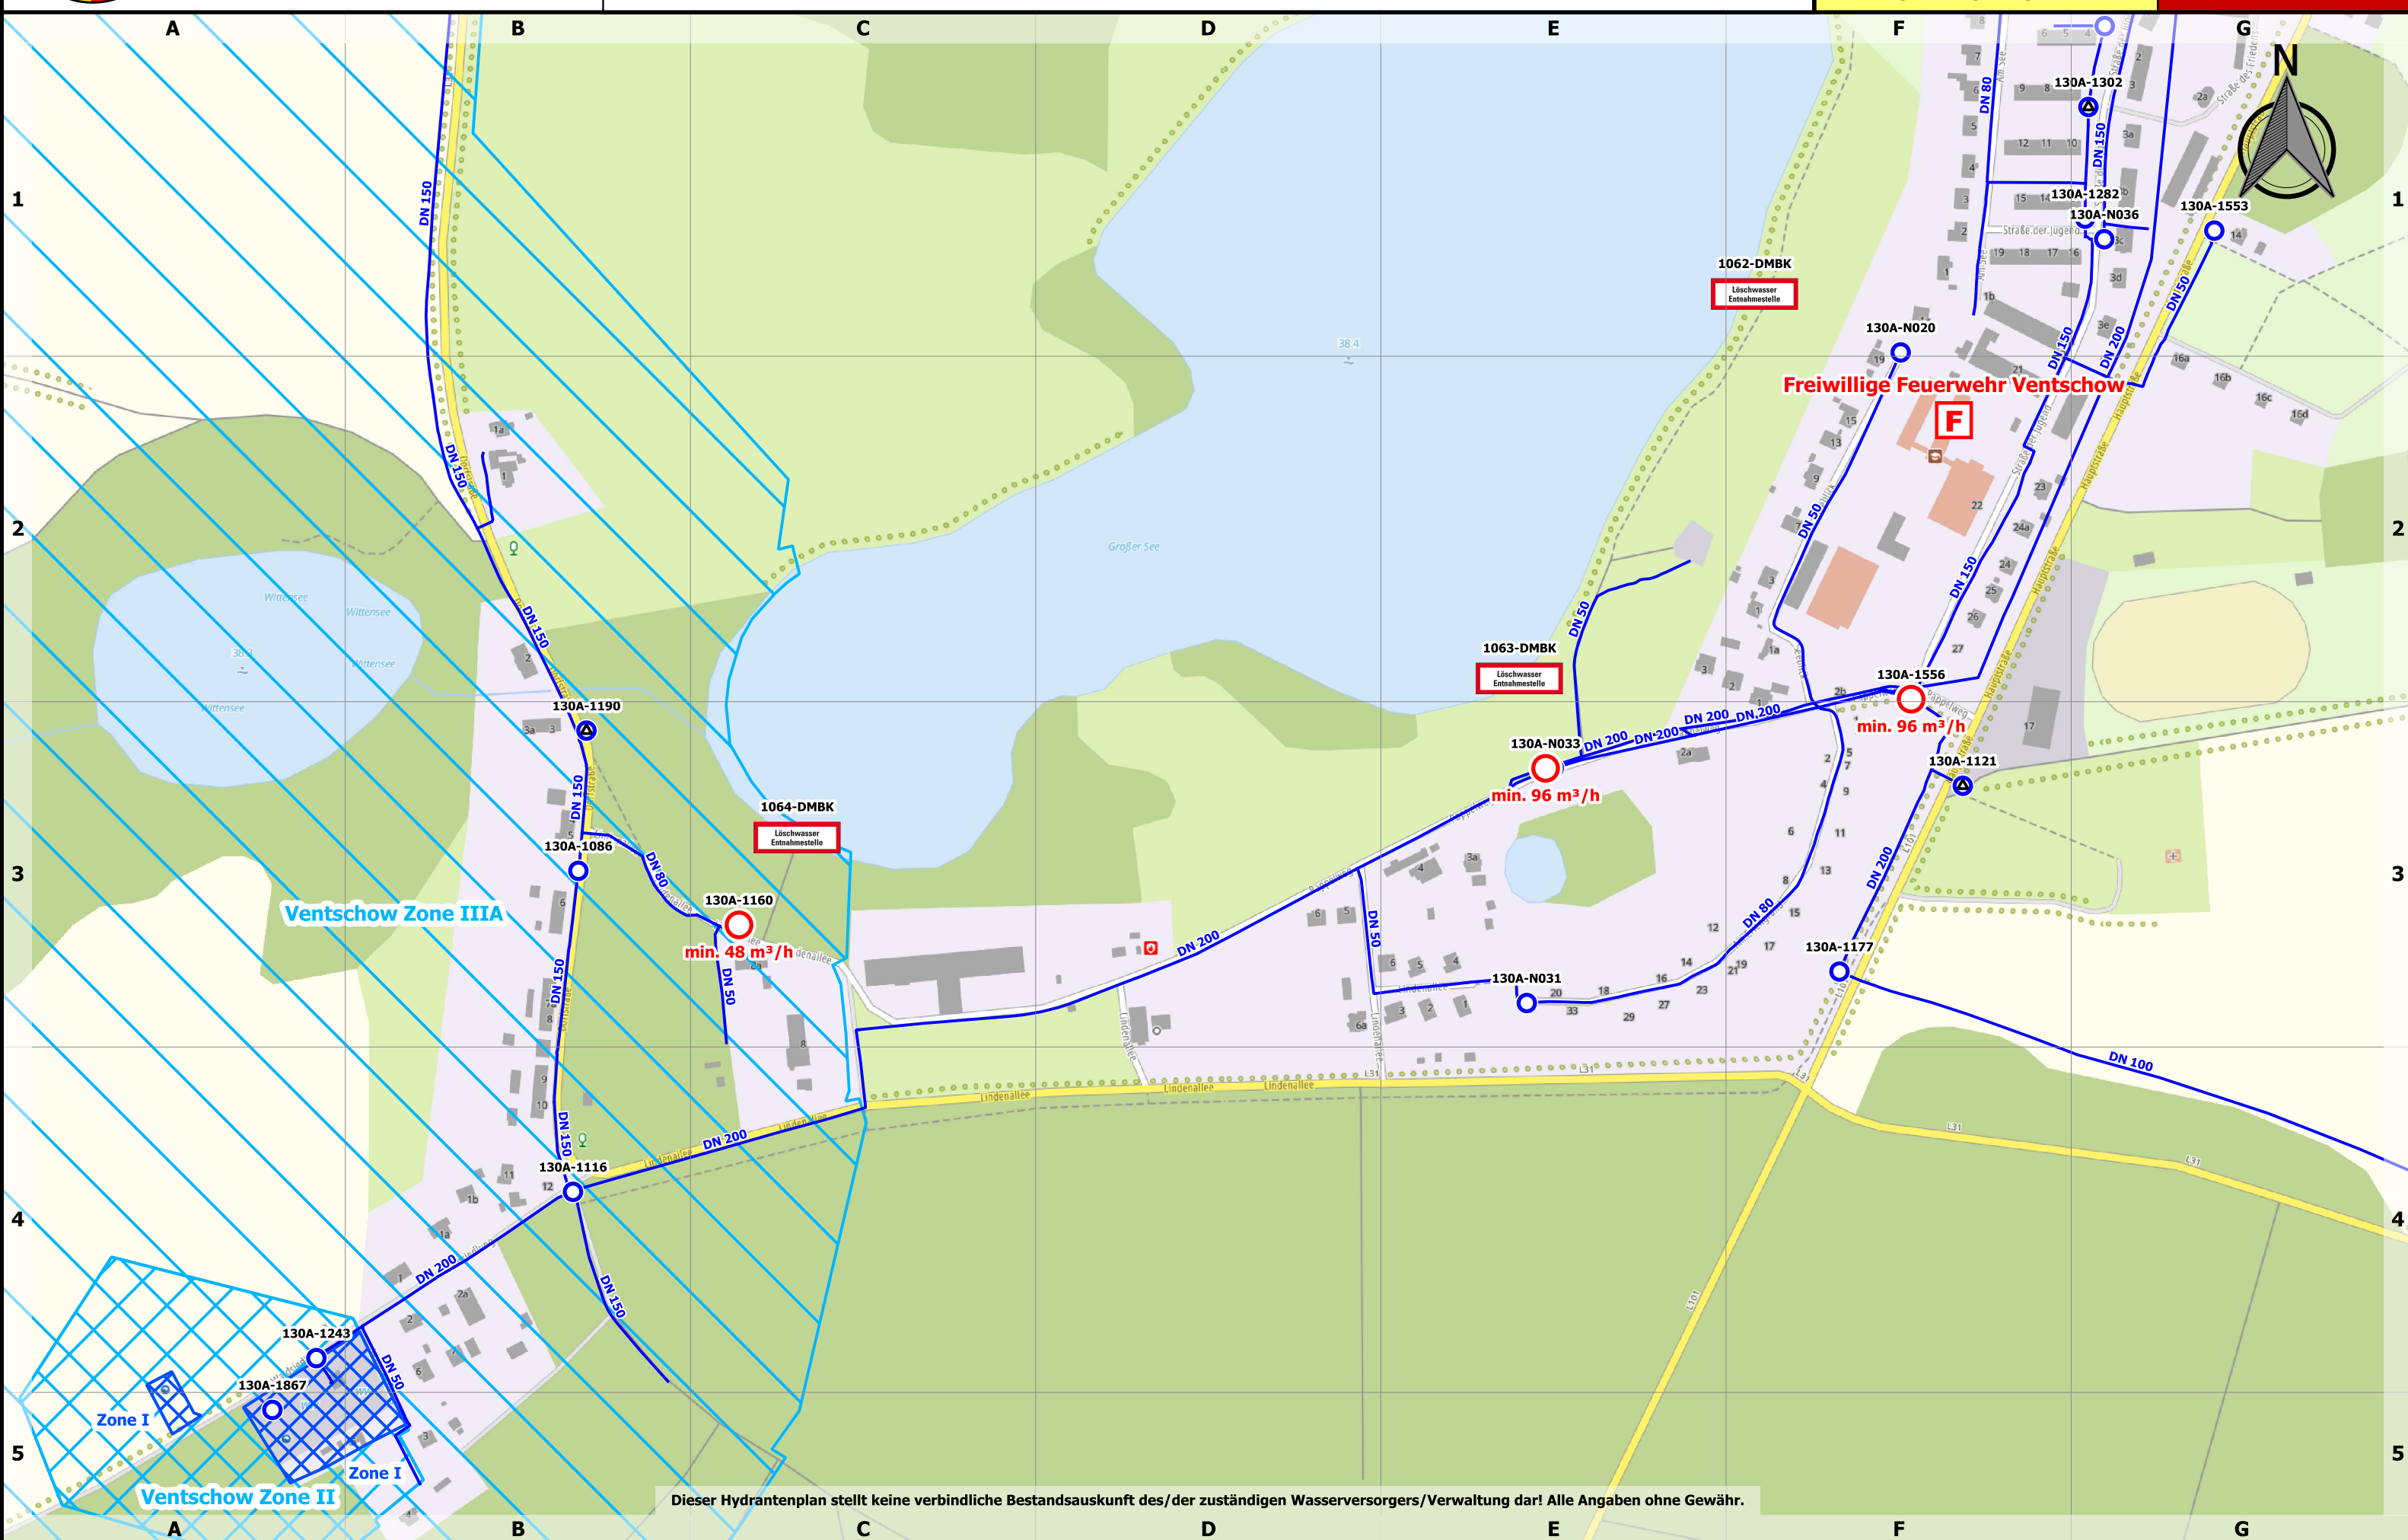

Ventschow

Stand:
07.10.2024

328: 2.1

Löschwasser- und Hydrantenkataster

0 100 200 300 m

Maßstab: 1:4000




Landkreis Nordwestmecklenburg
FD Kataster und Vermessung
Stabsstelle Geodatenzentrum
Börzower Weg 3
23936 Grevesmühlen





Landkreis Nordwestmecklenburg
FD Kataster und Vermessung
Stabsstelle Geodatenzentrum
Börzower Weg 3
23936 Grevesmühlen

Löschwasser- und Hydrantenkataster

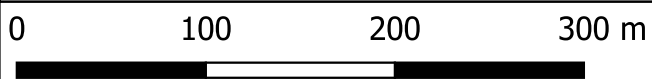


Maßstab: 1:4000


Ventschow

Stand:
07.10.2024

328: 1.2

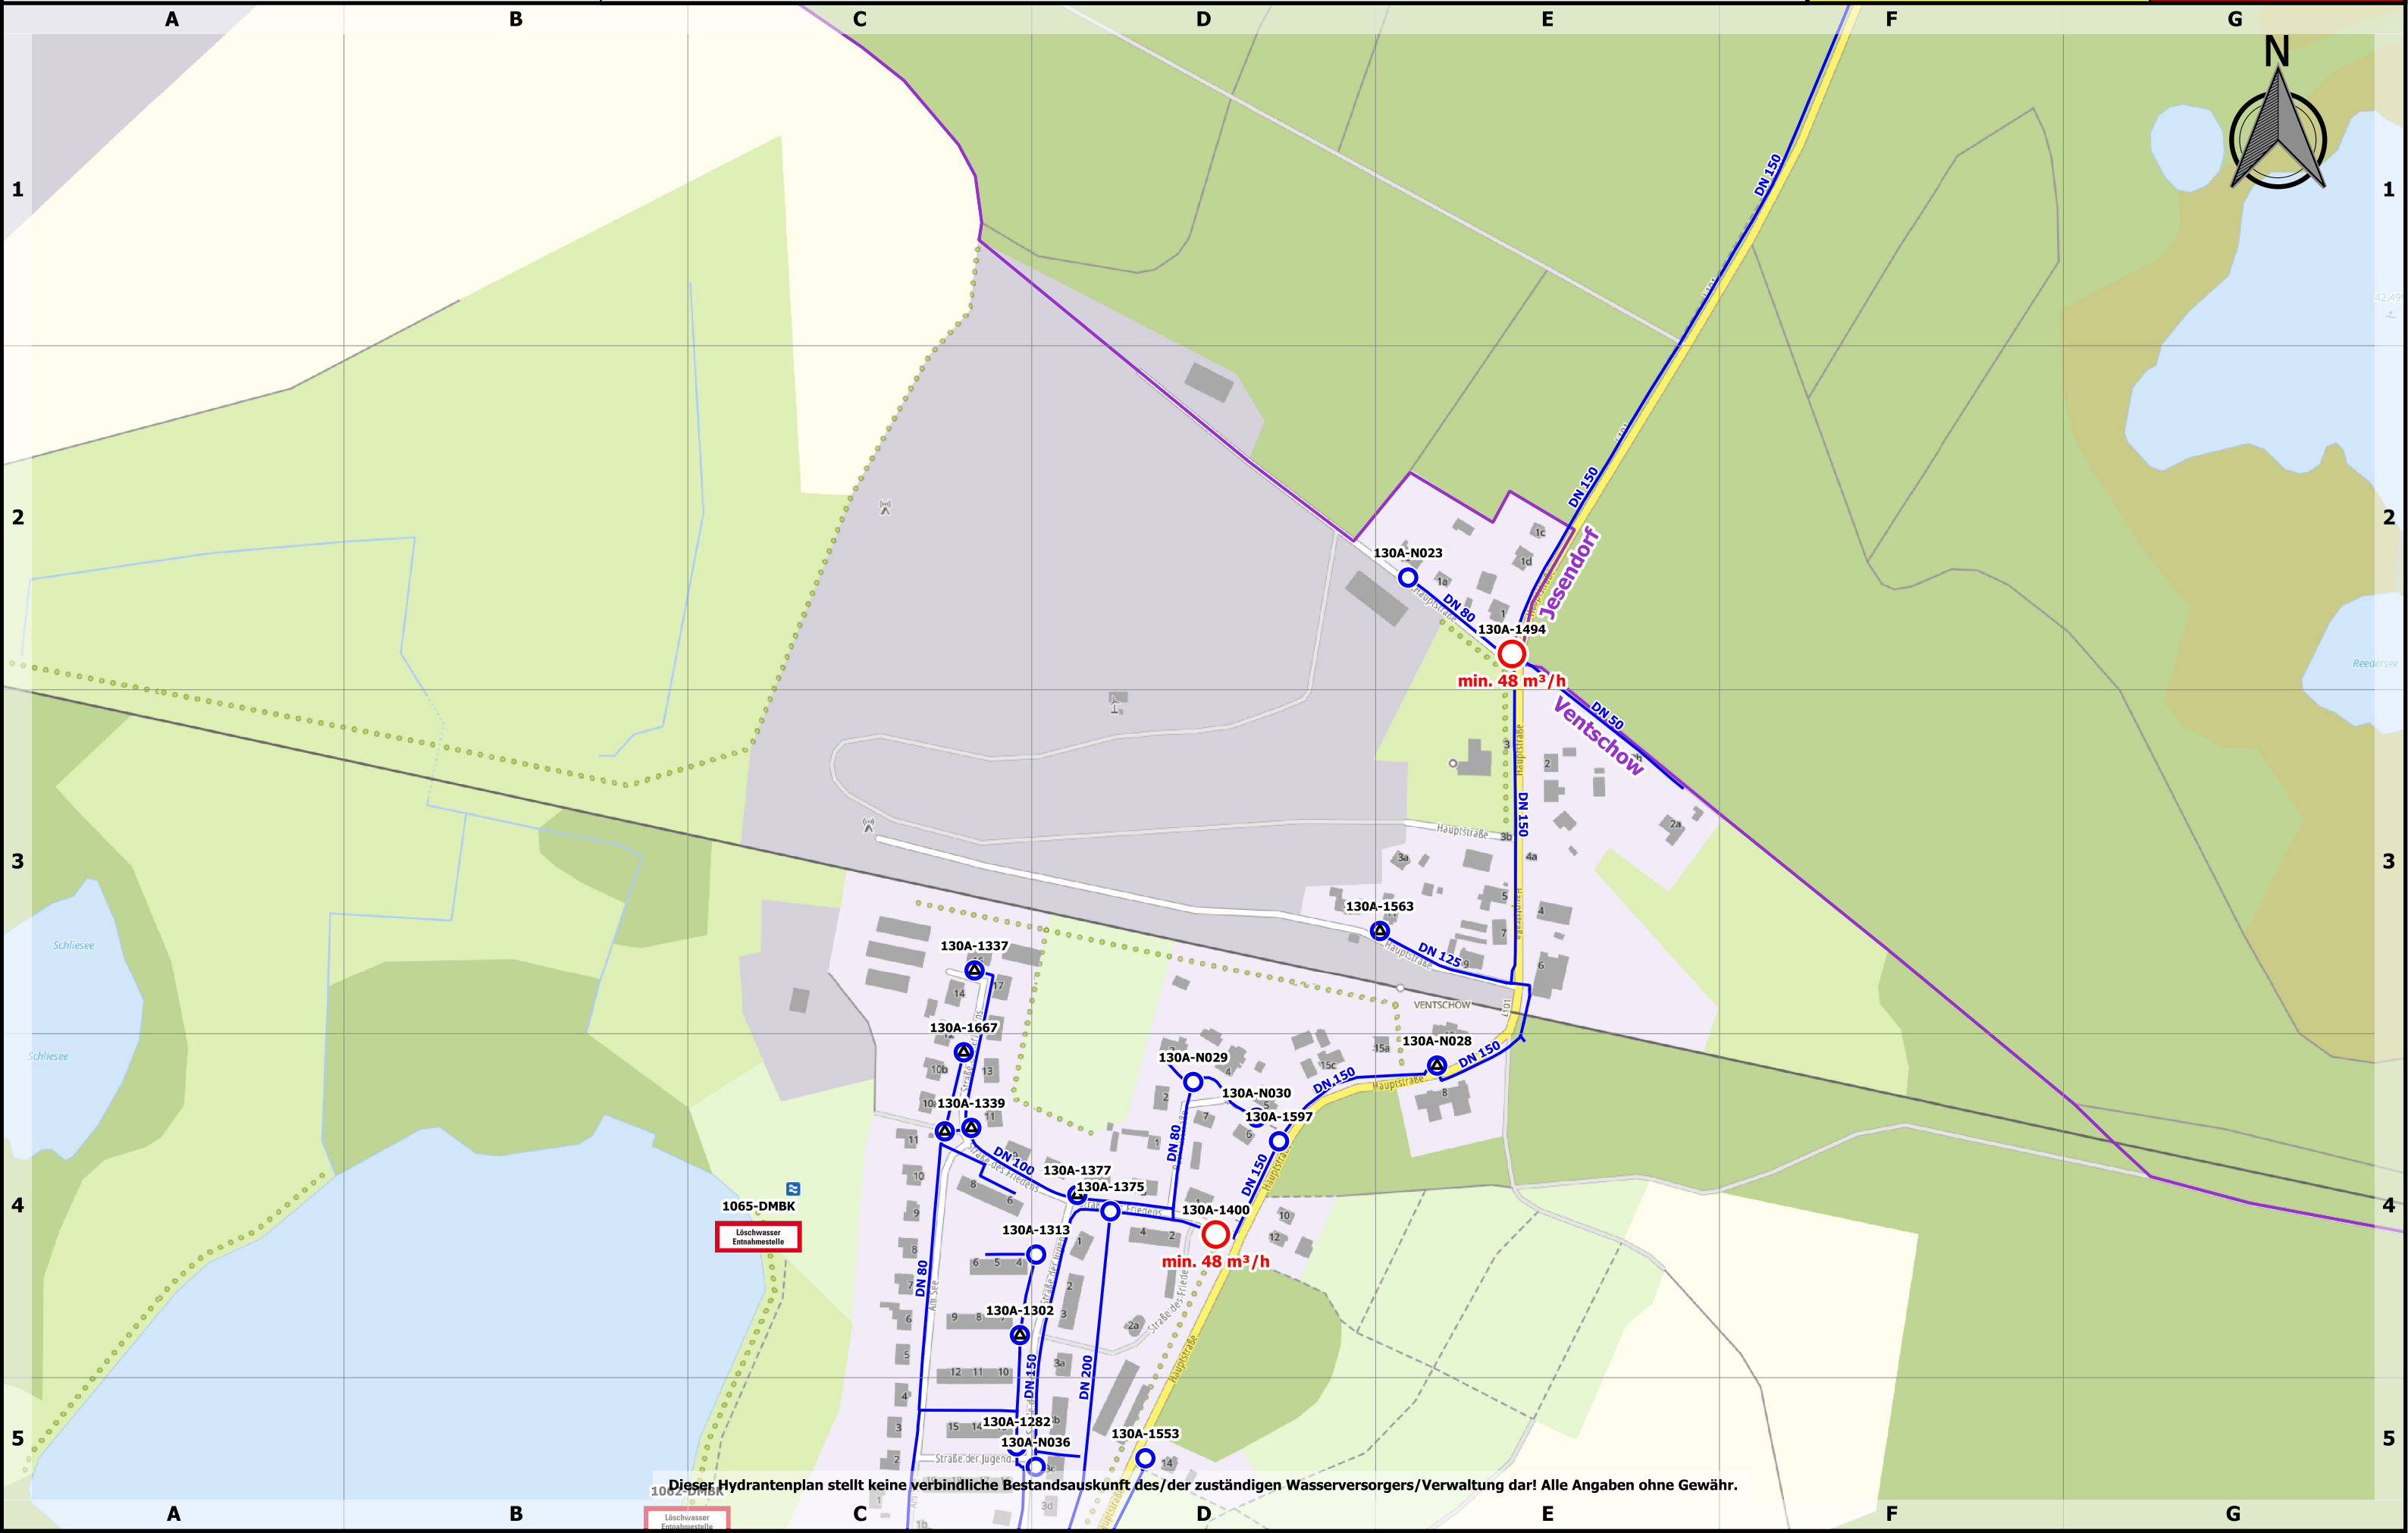

Dieser Hydrantenplan stellt keine verbindliche Bestandsauskunft des/der zuständigen Wasserversorgers/Verwaltung dar! Alle Angaben ohne Gewähr.

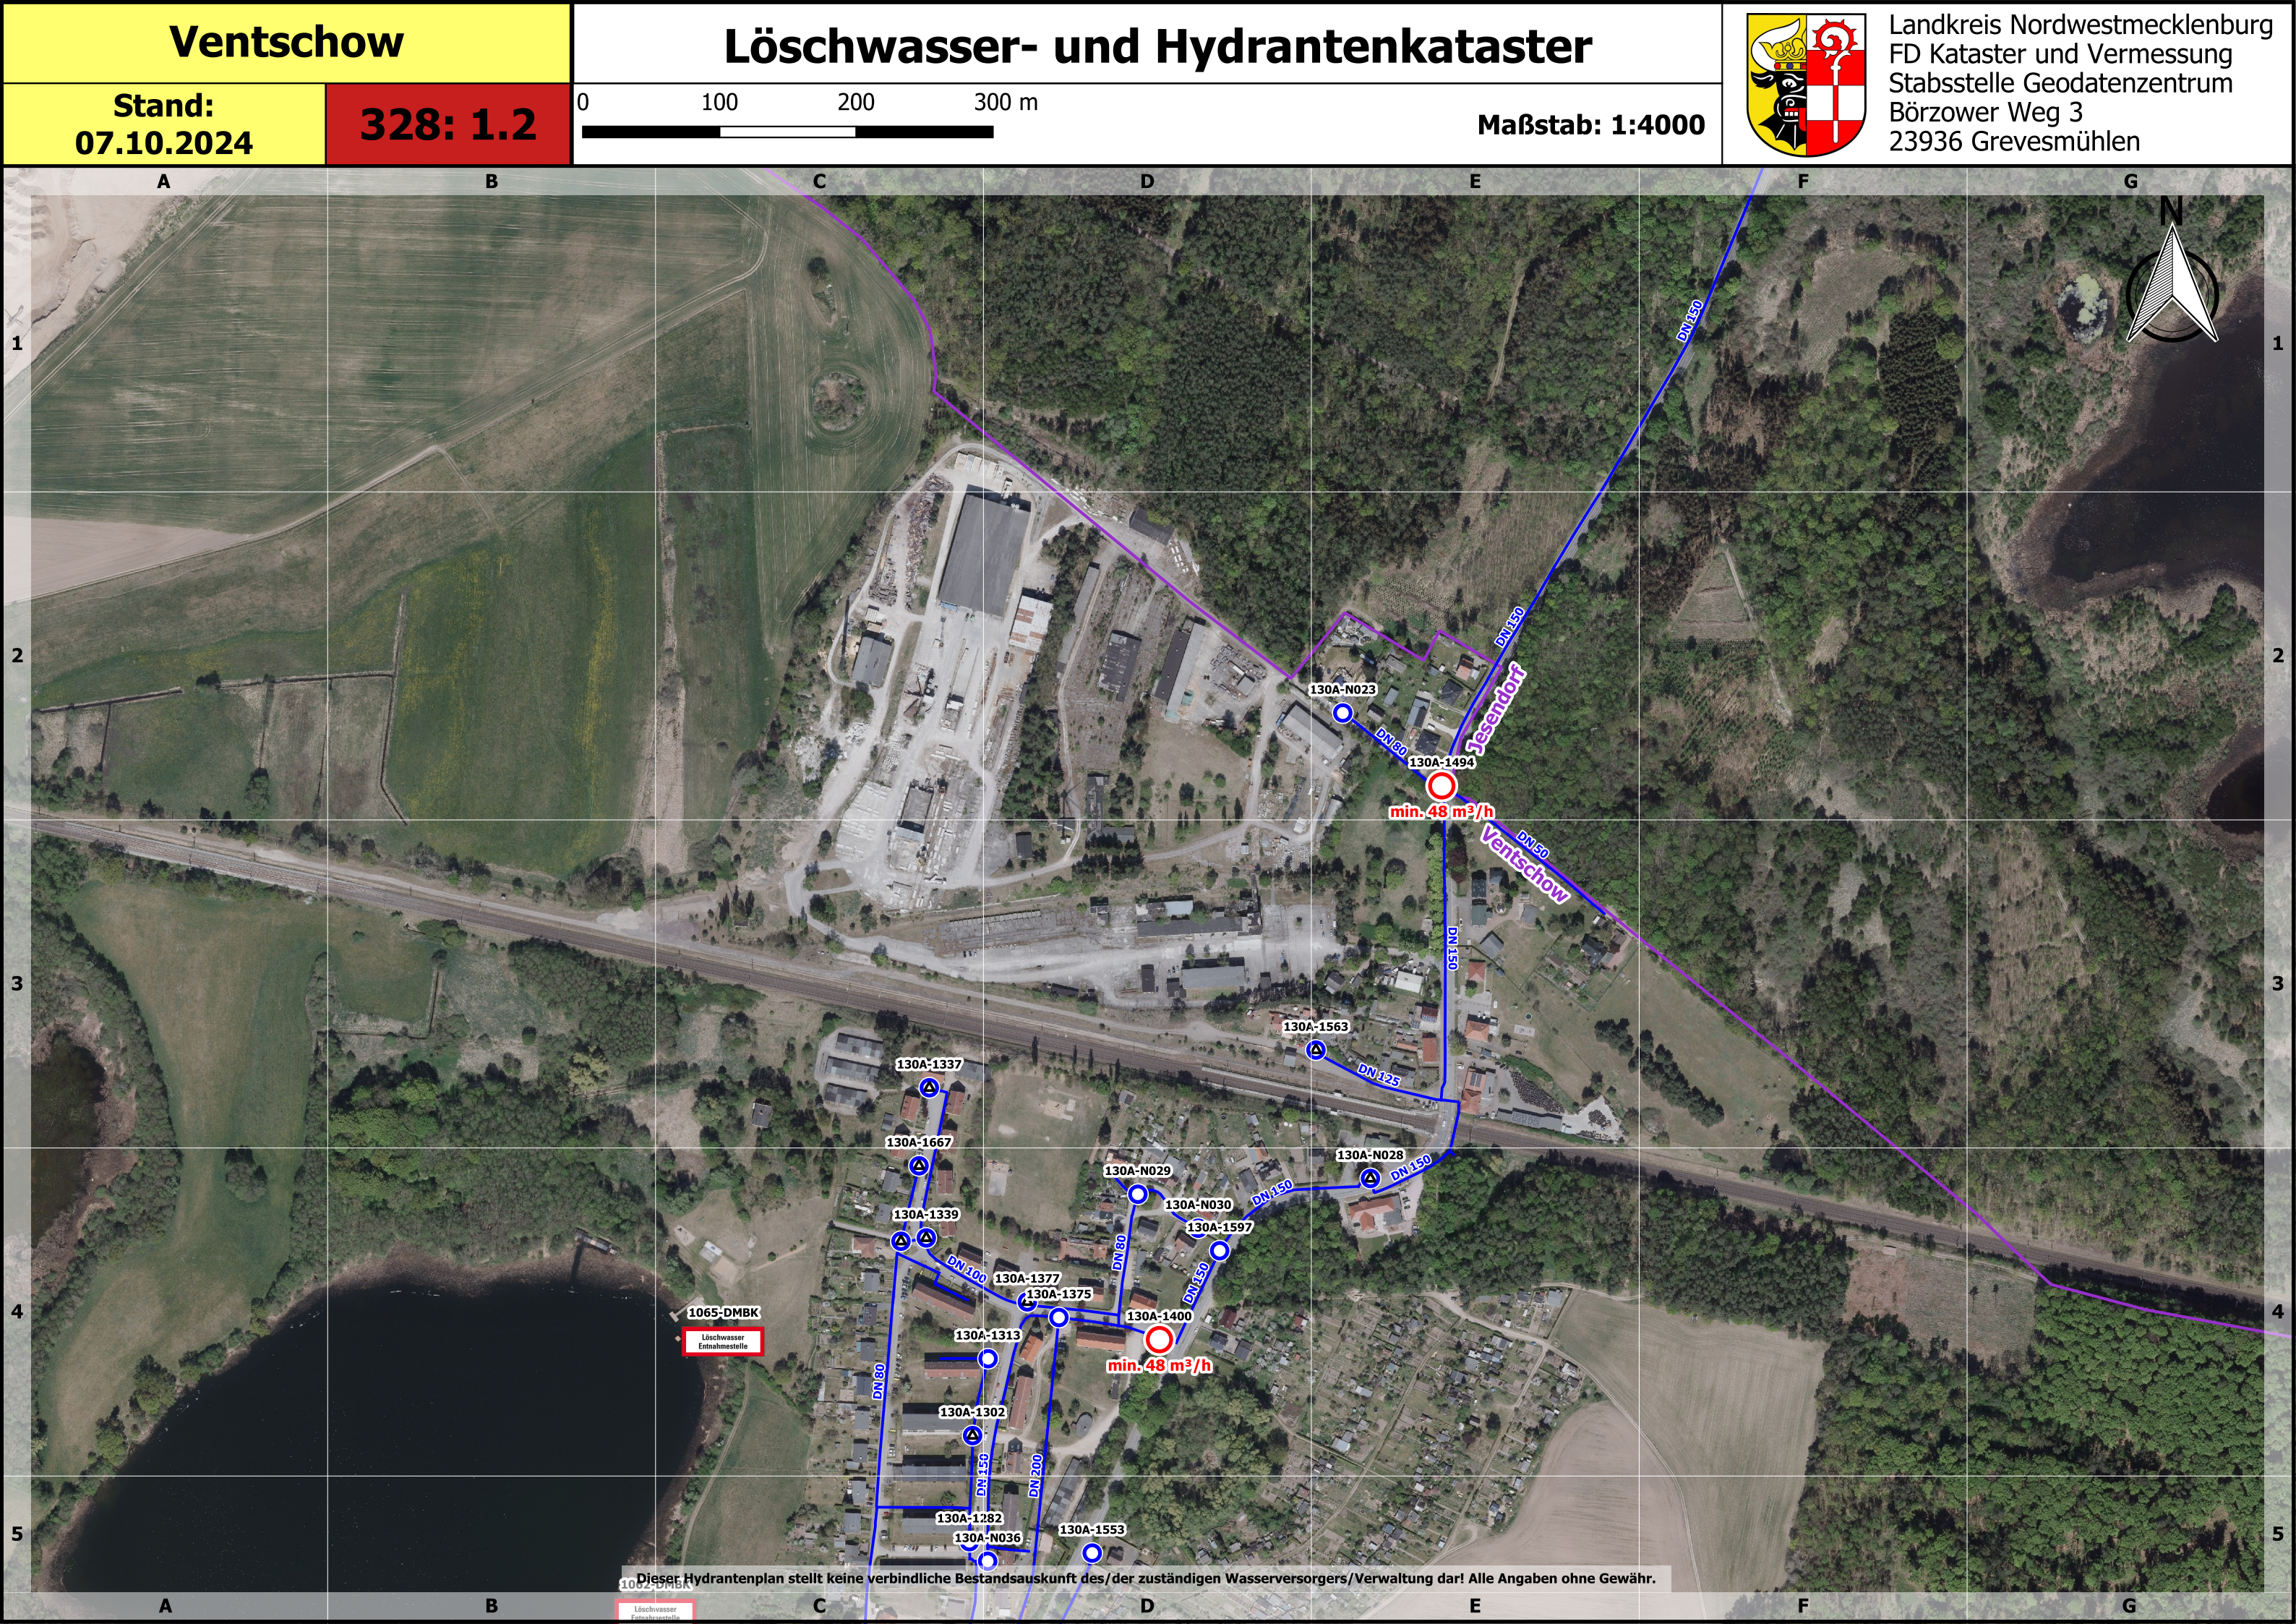

1

2

3

4

5

A

B

C

D

E

F

G



1

2

3

4

5

A

B

C

D

E

F

G

Dieser Hydrantenplan stellt keine verbindliche Bestandsauskunft des/der zuständigen Wasserversorgers/Verwaltung dar! Alle Angaben ohne Gewähr.

1062-DMBK

Löschwasser Entnahmestelle