




Landkreis Nordwestmecklenburg
FD Kataster und Vermessung
Stabsstelle Geodatenzentrum
Börzower Weg 3
23936 Grevesmühlen

Löschwasser- und Hydrantenkataster

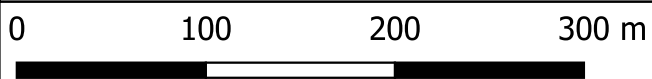


Maßstab: 1:4000

Wismar Lübsche Burg

Stand:
07.10.2024

12: 5.2

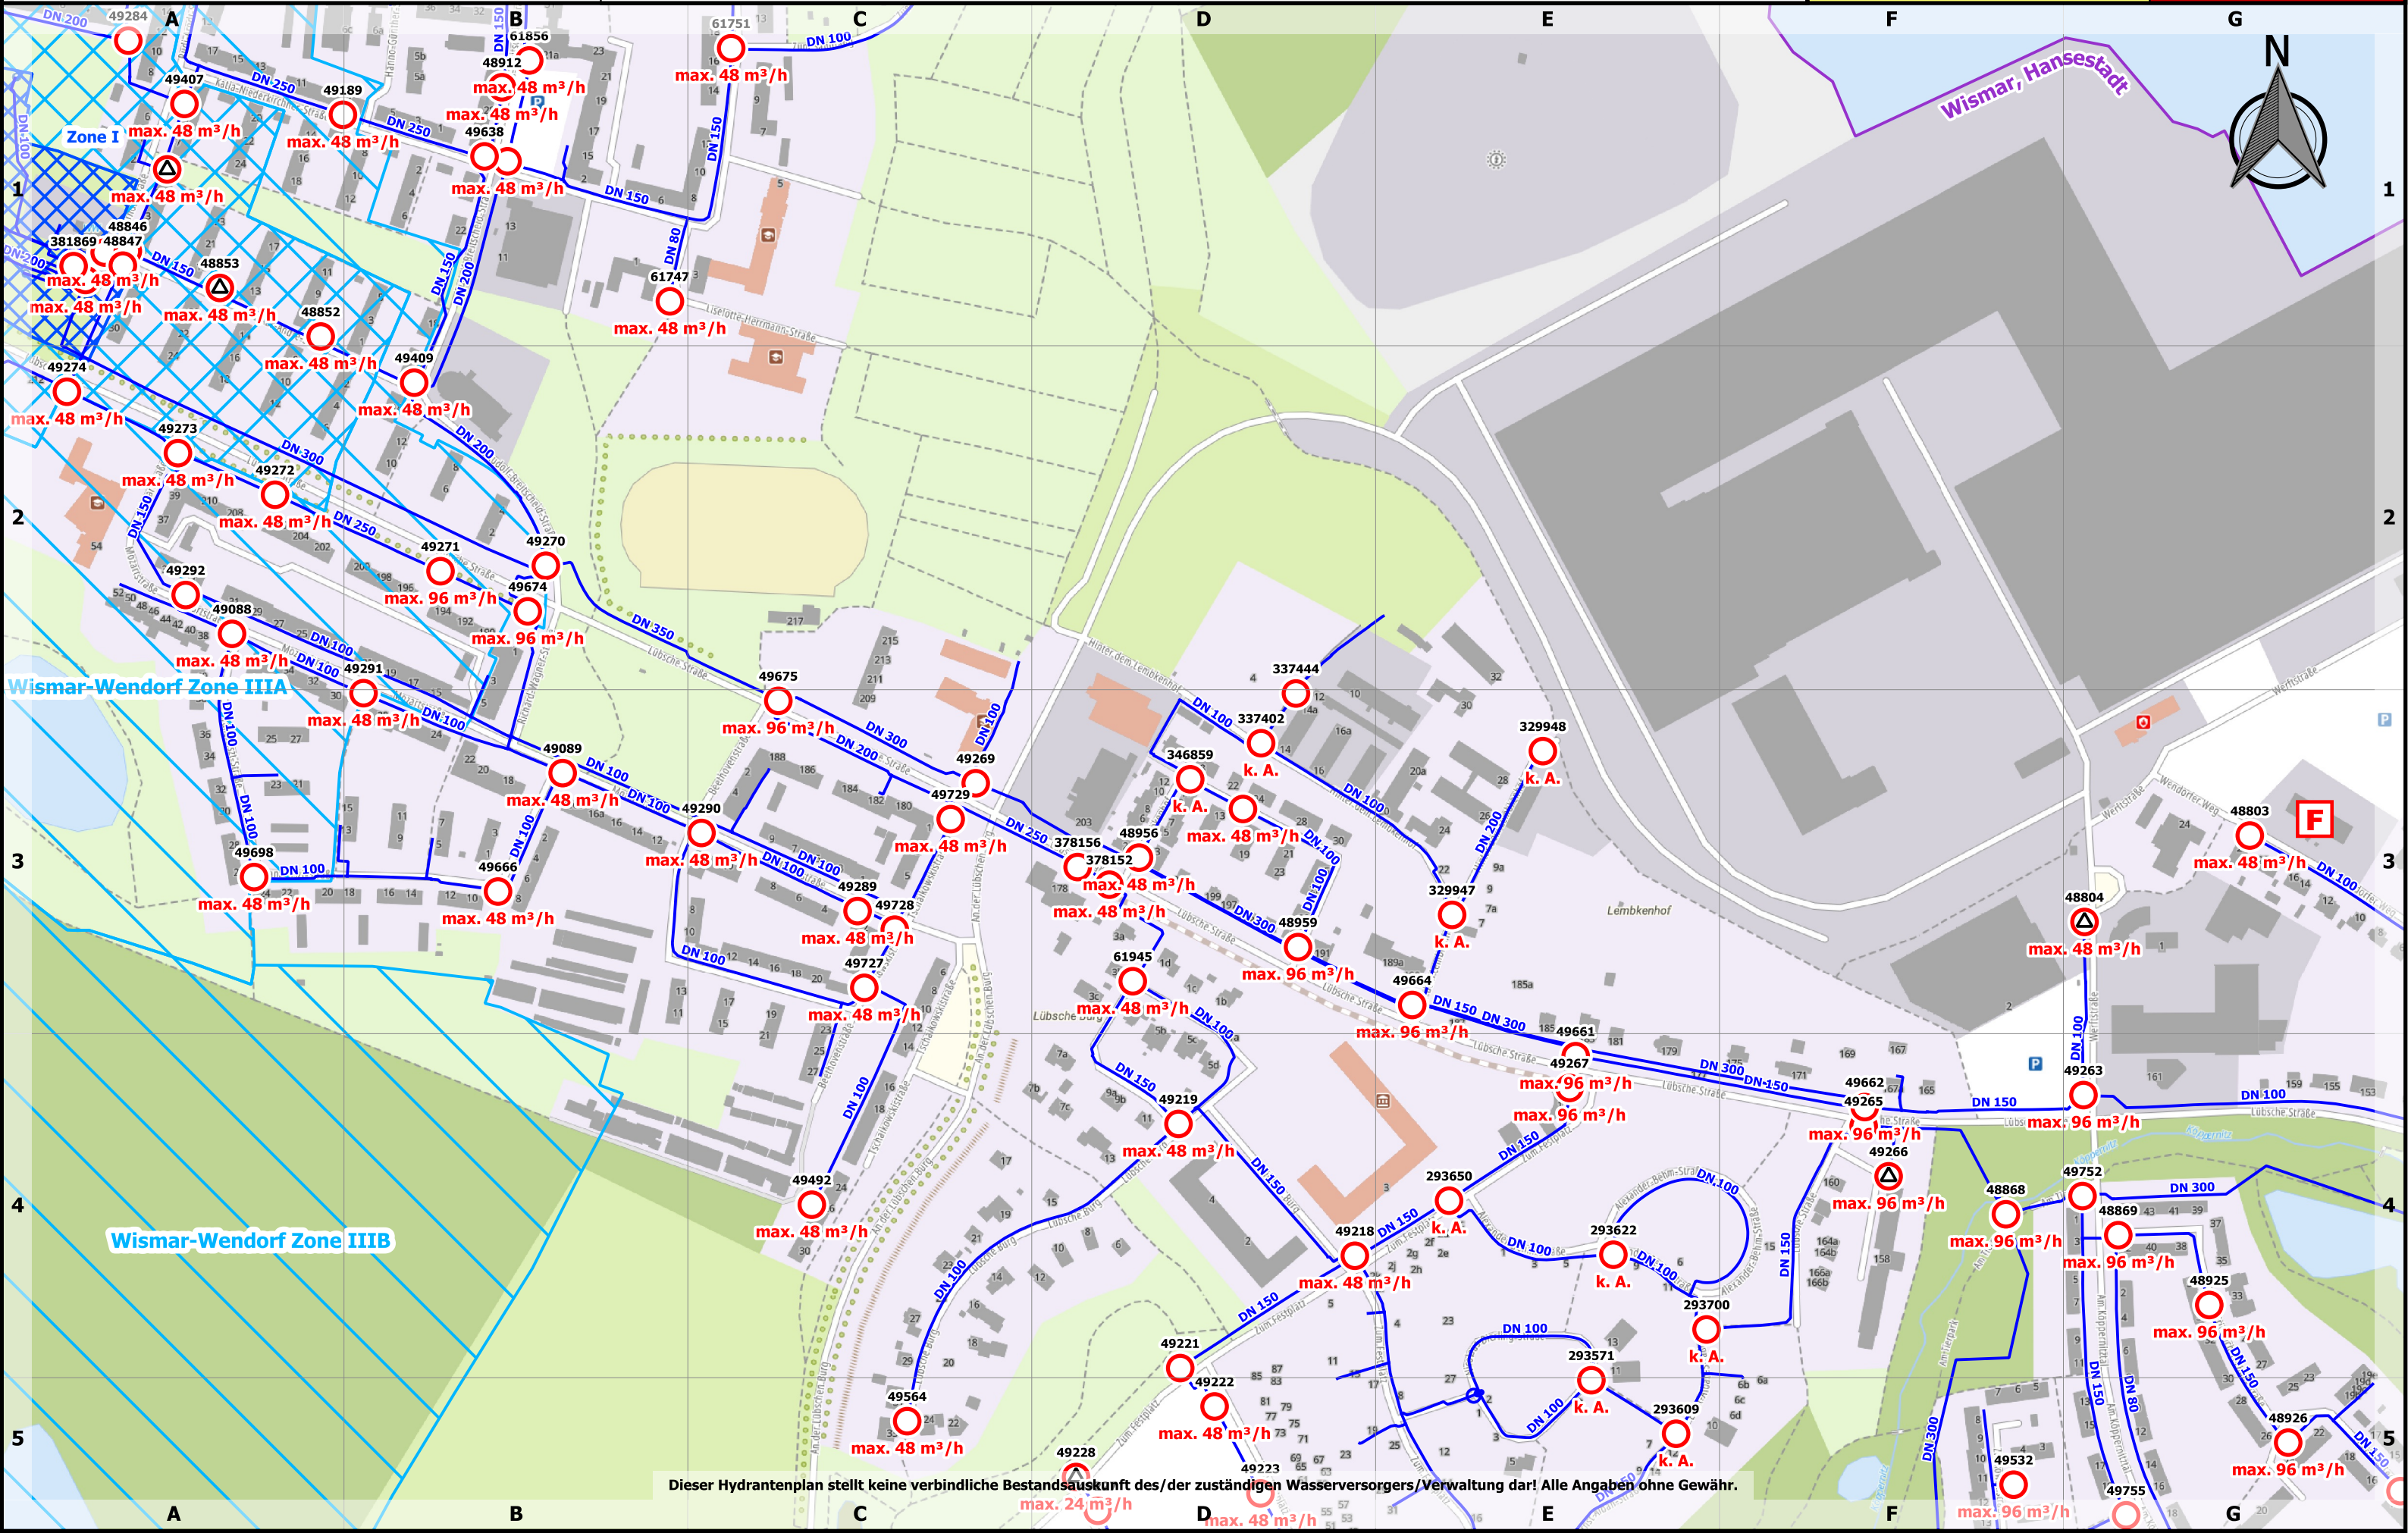

Dieser Hydrantenplan stellt keine verbindliche Bestandsaufnahme des/der zuständigen Wasserversorgers/Verwaltung dar! Alle Angaben ohne Gewähr.

