



Landkreis Nordwestmecklenburg
FD Kataster und Vermessung
Stabsstelle Geodatenzentrum
Börzower Weg 3
23936 Grevesmühlen

Löschwasser- und Hydrantenkataster


0 100 200 300 m

Maßstab: 1:4000

Wismar Weidendamm & Altstadt

Stand:
07.10.2024

12: 6.3

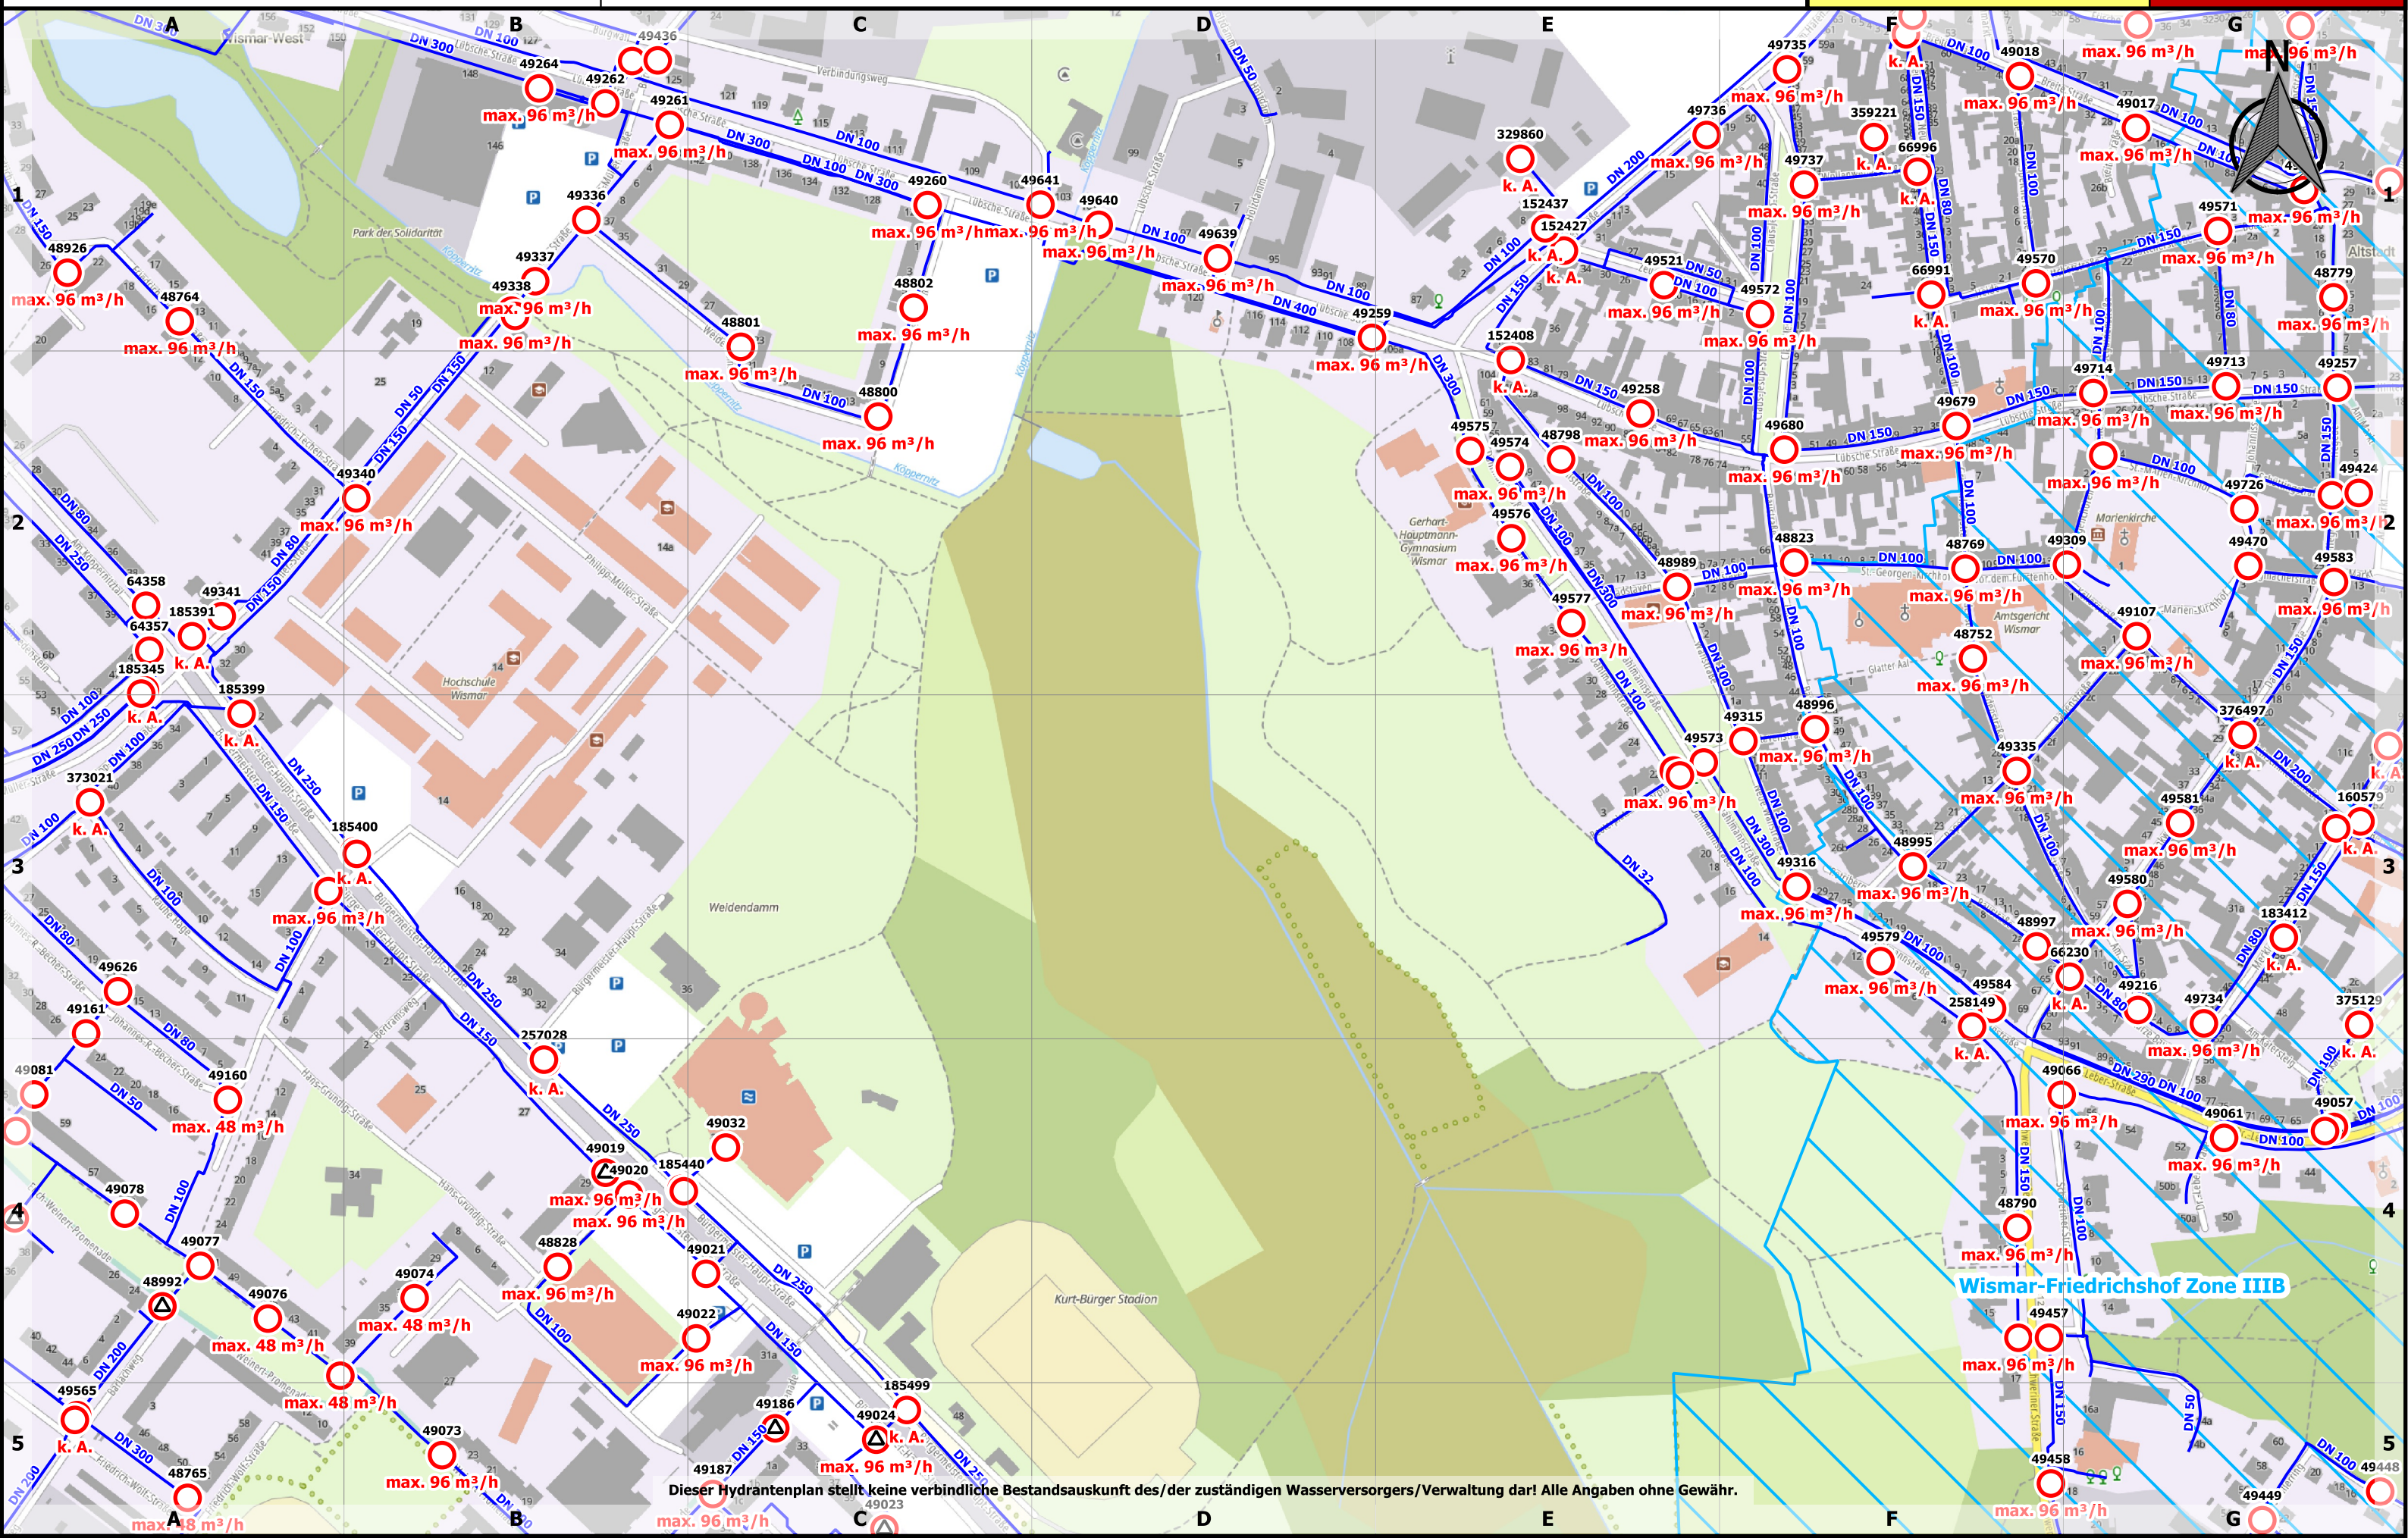

Dieser Hydrantenplan stellt keine verbindliche Bestandsauskunft des/der zuständigen Wasserversorgers/Verwaltung dar! Alle Angaben ohne Gewähr.



Stand:
07.10.2024

12: 6.3

0 100 200 300 m

Maßstab: 1:4000

