Landkreis Nordwestmecklenburg
FD Kataster und Vermessung
Stabsstelle Geodatenzentrum
Börzower Weg 3
23936 Grevesmühlen

Löschwasser- und Hydrantenkataster

H-ID: 37001-1002

0 5 10 15 m **Maßstab: 1:300**

Stand: 24.04.2023

Unter.-H.

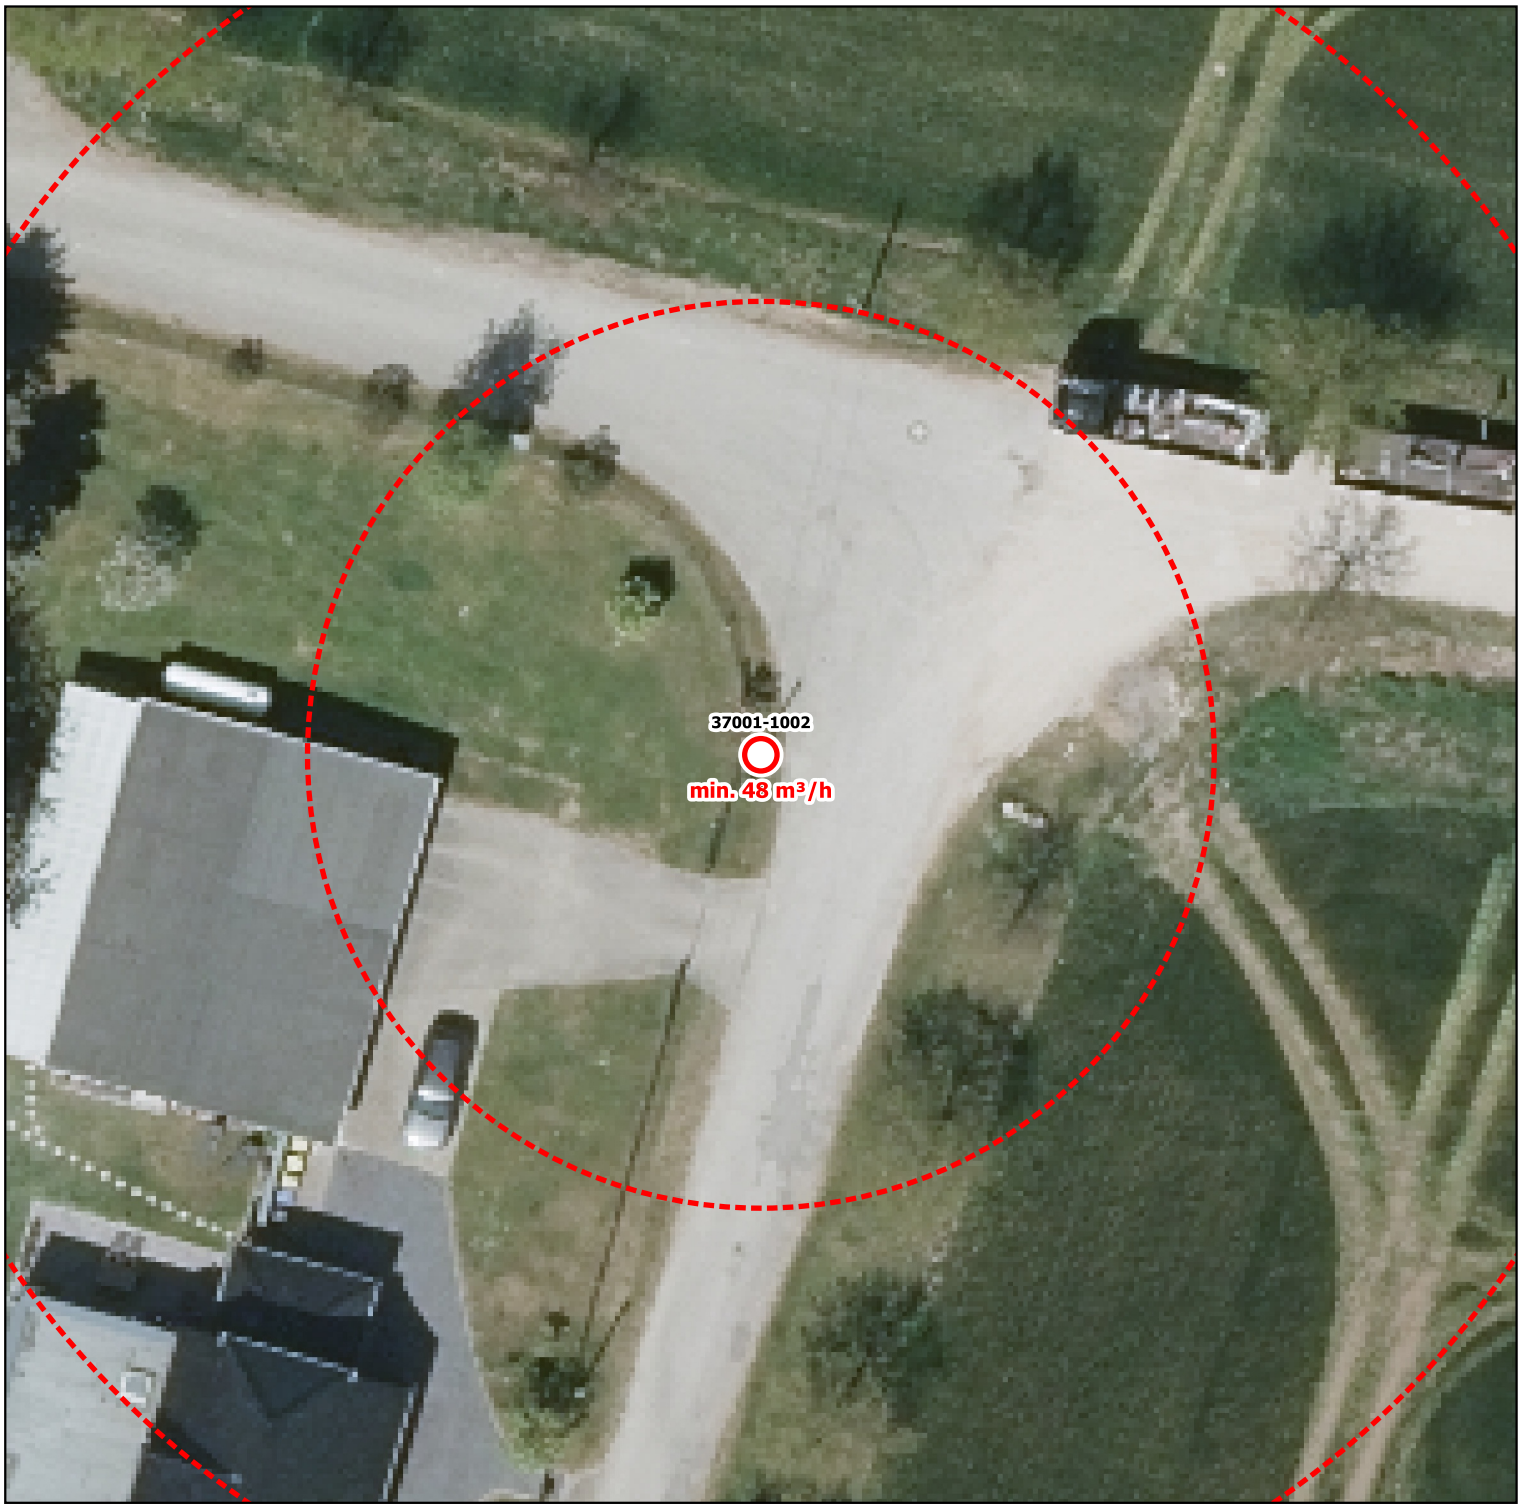

Gemeinde: Stadt Grevesmühlen	**Bauart:** Unterflurhydrant
Durchfluss: min. 48 m³/h	**Art der Oberfläche:** Umrandungsplatte
Standort: Kreuzung Gostorf-Grenzhausen-GVM	
Notizen: Notfallnummer Zweckverband Grevesmühlen: 03881 7570	

Dieses Standortblatt stellt keine verbindliche Bestandsauskunft des zuständigen Wasserversorgers dar! Alle Angaben ohne Gewähr.