Landkreis Nordwestmecklenburg
FD Kataster und Vermessung
Stabsstelle Geodatenzentrum
Börzower Weg 3
23936 Grevesmühlen

Löschwasser- und Hydrantenkataster

H-ID: 49219

0 5 10 15 m **Maßstab: 1:300**

Stand: 24.04.2023

Unter.-H.

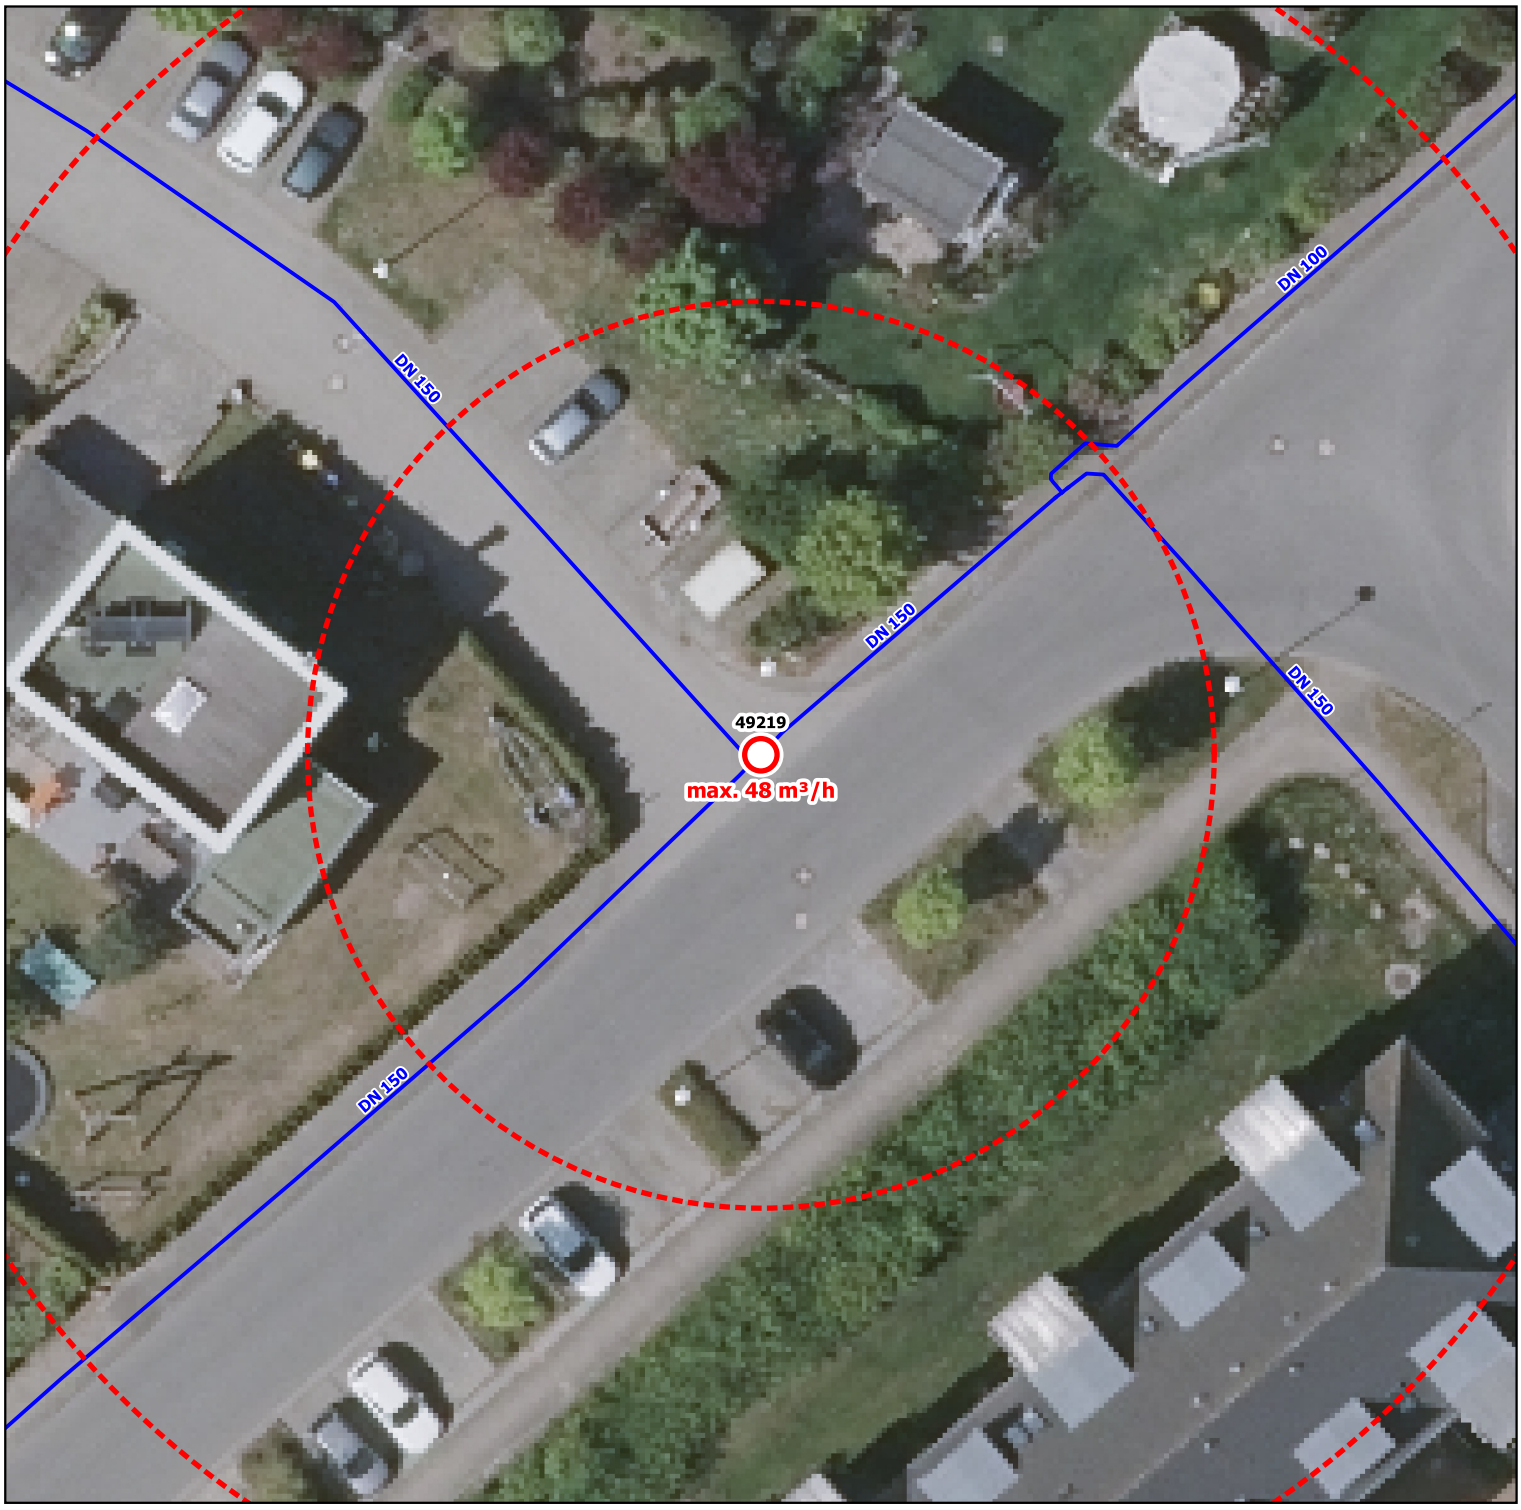

Gemeinde: Hansestadt Wismar	**Bauart:** Unterflur Hydrant
Durchfluss: max. 48 m³/h	**Art der Oberfläche:** keine Angabe
Standort: Lübsche Burg	
Notizen: Notfallnummer Stadtwerke Wismar GmbH: 03841 233233	

Dieses Standortblatt stellt keine verbindliche Bestandsauskunft des zuständigen Wasserversorgers dar! Alle Angaben ohne Gewähr.