Landkreis Nordwestmecklenburg FD Kataster und Vermessung Stabsstelle Geodatenzentrum Börzower Weg 3 23936 Grevesmühlen	**Löschwasser- und Hydrantenkataster** 0 5 10 15 m **Maßstab: 1:300**	**H-ID: C9041-1033** **Stand: 06.05.2025**	**Unter.-H.**

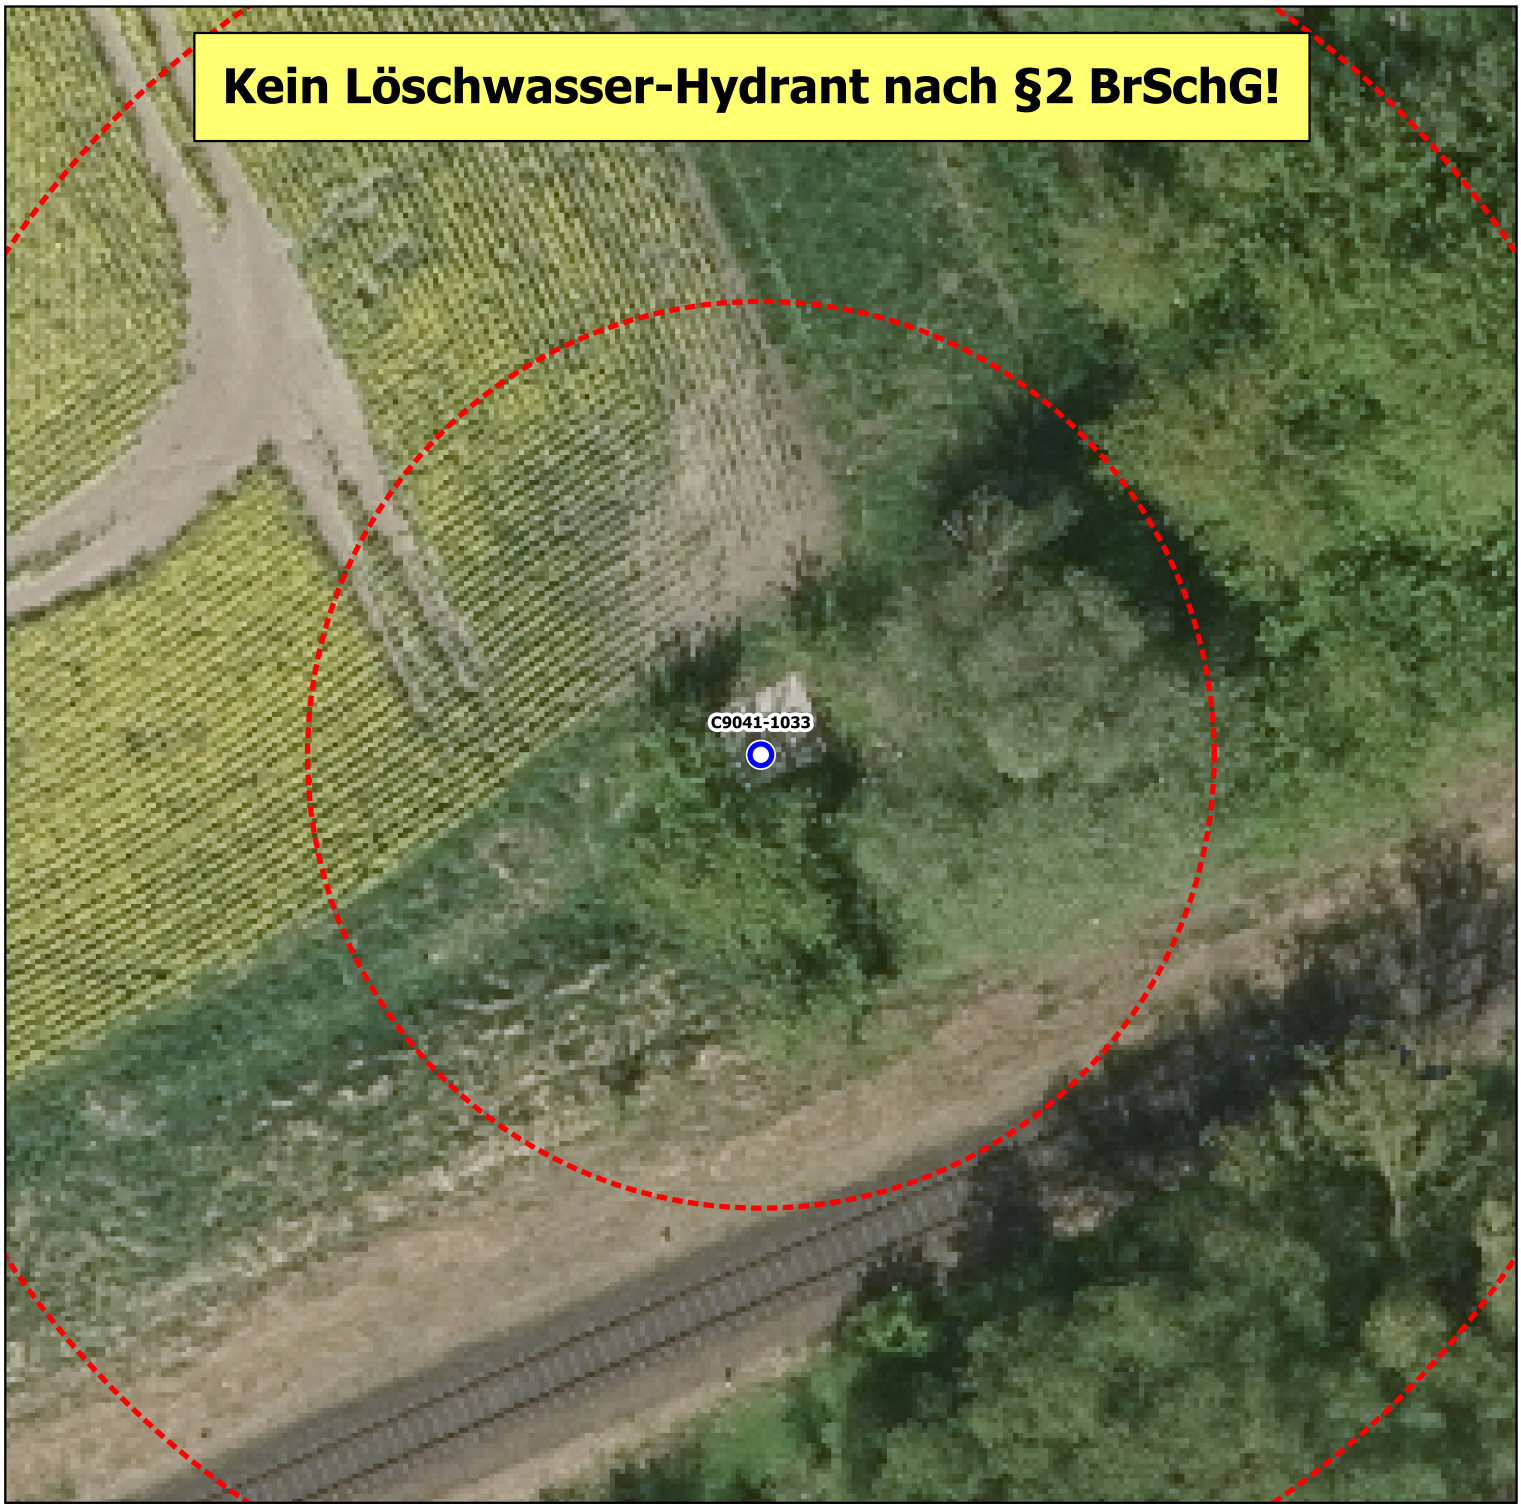

Gemeinde: Stadt Schönberg	**Bauart:** Unterflurhydrant
Durchfluss: Keine Angabe	**Art der Oberfläche:** keine Angabe
Standort: hinter LEV am Bahngleis, keine Zufahrt!!	
Notizen: Es liegt keine Vereinbarung mit dem zuständigen Wasserversorger vor. Demnach ist dieser Hydrant kein Löschwasser-Hydrant nach §2 BrSchG! Eine Verwendung nach §7 BrSchG ist mit dem Wasserversorger abzustimmen und unverzüglich mitzuteilen. Notfallnummer Zweckverband Grevesmühlen: 03881 7570	

Dieses Standortblatt stellt keine verbindliche Bestandsauskunft des zuständigen Wasserversorgers dar! Alle Angaben ohne Gewähr.