Landkreis Nordwestmecklenburg
FD Kataster und Vermessung
Stabsstelle Geodatenzentrum
Börzower Weg 3
23936 Grevesmühlen

Löschwasser- und Hydrantenkataster

H-ID: Fb 520024

0 5 10 15 m **Maßstab: 1:300**

Stand: 06.05.2025

Unter.-H.

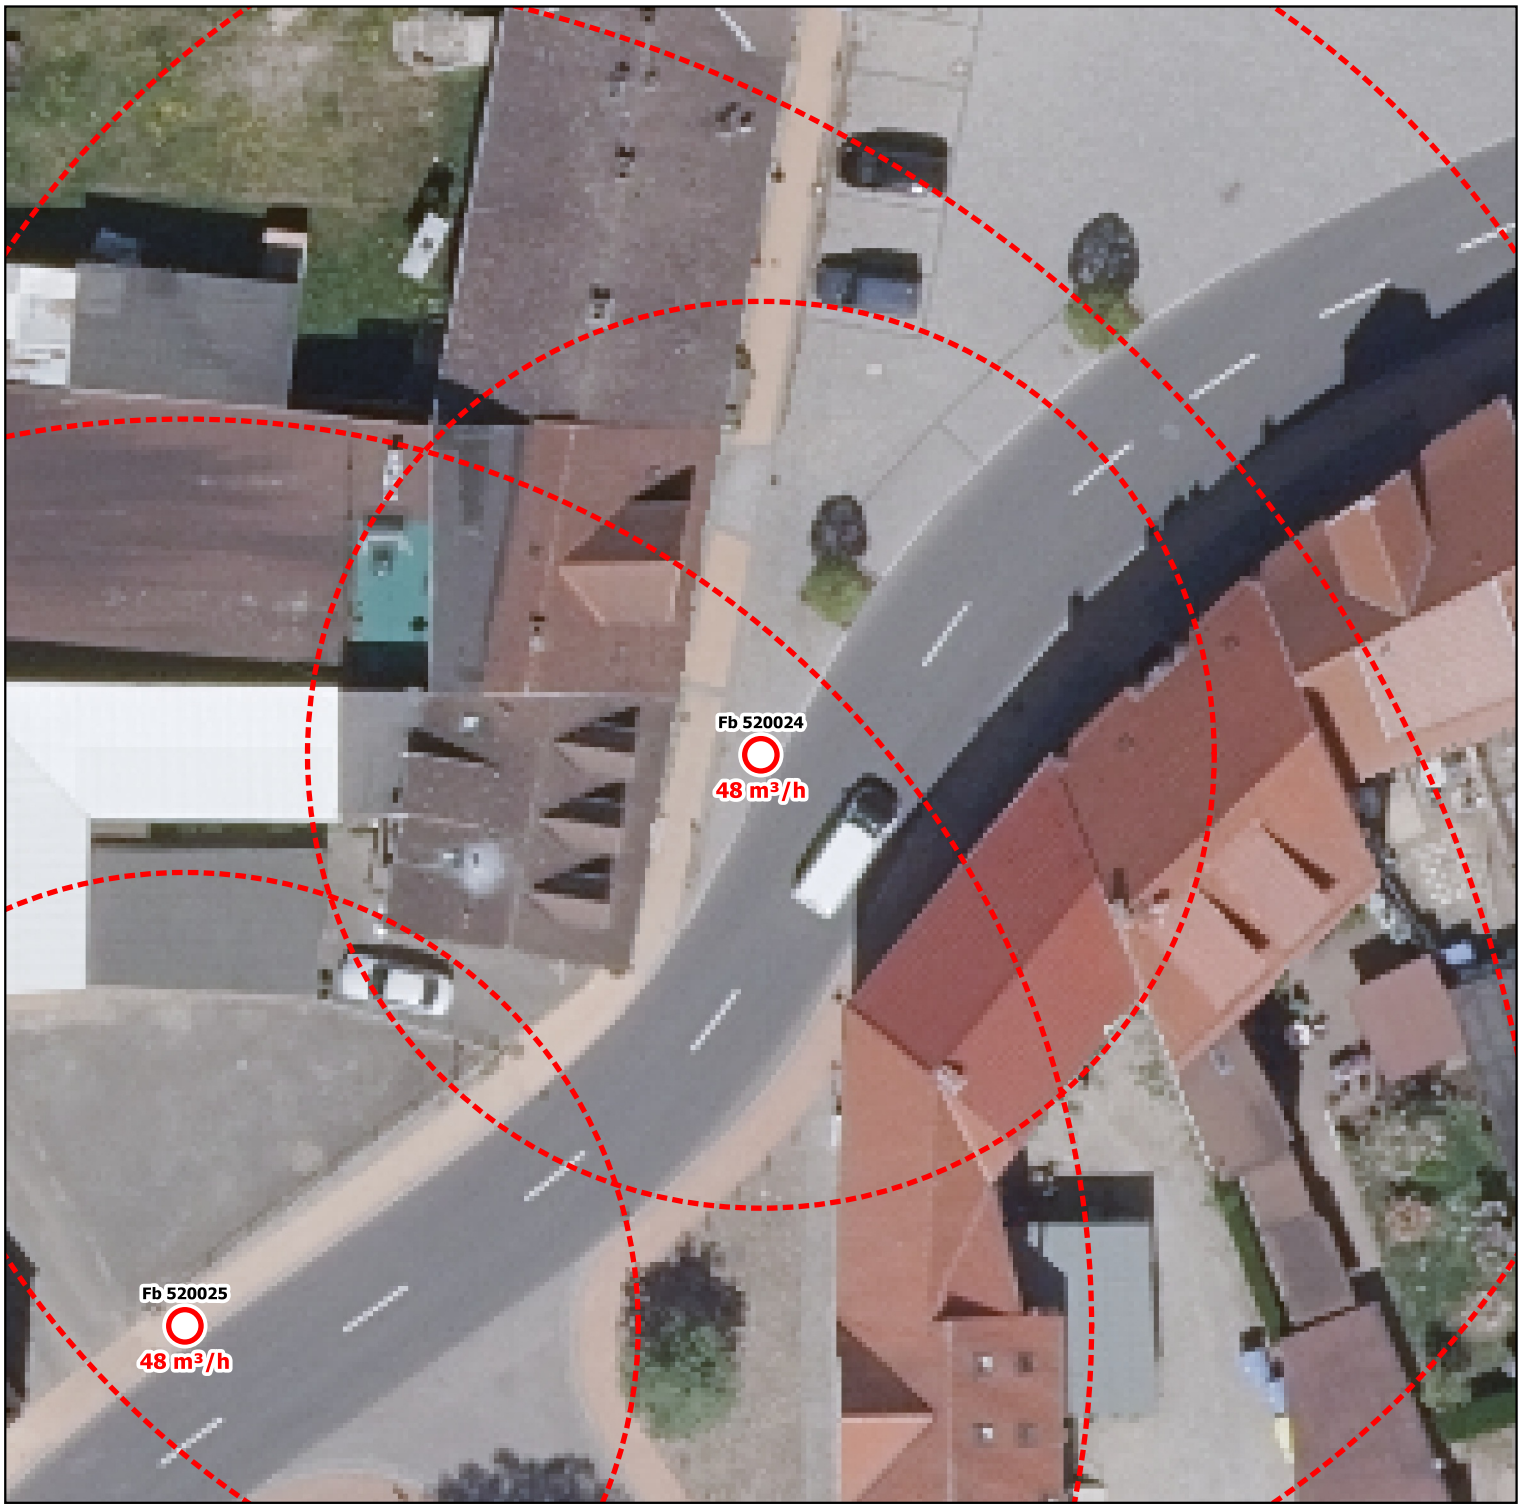

Gemeinde: Stadt Warin	**Bauart:** Unterflur Hydrant
Durchfluss: min. 48 m³/h	**Art der Oberfläche:** Pflaster
Standort: vor Mühlentor 18, Parkbucht neben B192	
Notizen: Notfallnummer EURAWASSER Nord GmbH: 03843 77600	

Dieses Standortblatt stellt keine verbindliche Bestandsauskunft des zuständigen Wasserversorgers dar! Alle Angaben ohne Gewähr.